

ANSÖKAN om lov m m

Datum

2015-12-21


Ifylls i tillämpliga delar

Ansökan avser

Bygglov Bygglov för tillfällig åtgärd, t o m datum

Förhandsbesked lämnat
(Beslutsdatum och §)

Ändring eller förnyelse av beviljat lov
(Beslutsdatum och §)

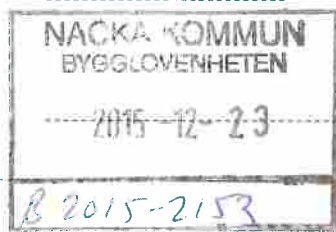

Marklov Rivningslov

Strandskyddsdispens

Byggnämnan

Fastighet och sökande

Fastighetsbeteckning Hasseludden 1:75	Fastighetsägare (om annan än sökanden) Nacka Kommun, Granitvägen 15, 131 81 NACKA
Fastighetens adress Hamndalsvägen	Telefon: arbetet 0730-62 70 77
Sökandens namn TeliaSonera Mobile Networks AB, c/o Netel AB	Organisations-/Personnummer 556592-4056
Postadress (utdelningsadress, postnummer och postort) Fågelviksvägen 9, 145 84 STOCKHOLM	Telefon: mobil 0730-62 70 77
	E-postadress christoffer.speks@netel.se

Ärende

<input type="checkbox"/> Helt ny byggnad	<input type="checkbox"/> Tillbyggnad	<input type="checkbox"/> Påbyggnad	<input type="checkbox"/> Utvändig ändring	<input type="checkbox"/> Ändrad användning
<input type="checkbox"/> Inredande av ytterligare bostad/lokal	<input type="checkbox"/> Skyltanordning	<input type="checkbox"/> Parkeringsplats	<input type="checkbox"/> Upplag	
Annat SITE 20LE3010A: Ny anläggning för elektronisk kommunikation för allmänt ändamål bestående av ett 30 meter högt ostagat torn samt två tillhörande teknikbodar.				

Byggnadstyp (byggnadens huvudsakliga ändamål)

<input type="checkbox"/> En-bostadshus	<input type="checkbox"/> Två-bostadshus	<input type="checkbox"/> Gruppbyggda småhus/ radhus	<input type="checkbox"/> Flerbostadshus	Antal berörda lägenheter
<input type="checkbox"/> Kontorshus	<input type="checkbox"/> Affärshus	<input type="checkbox"/> Industribyggnad	<input type="checkbox"/> Fritidshus	
<input type="checkbox"/> Förradsbyggnad	<input type="checkbox"/> Hotell/ Restaurang		<input type="checkbox"/> Garagebyggnad	
Annan byggnad eller anläggning, ange vilken				

Ytuppgifter (vid ny- och tillbyggnad) m m

Fastighetsarea (tomtyta)	Nyttillkommen bruttoarea (våningsyta)
	Siteområde, ca 7 x 7 meter (~50m²)

Utvändiga material och färger (vid ny- och tillbyggnad samt utvändig ändring)

<input type="checkbox"/> Trä	<input type="checkbox"/> Tegel	<input type="checkbox"/> Puts	<input type="checkbox"/> Betong	<input checked="" type="checkbox"/> Plåt	Annat	Färg (NCS-nr)
<input type="checkbox"/> Takbeläggning	<input type="checkbox"/> Betongpannor	<input type="checkbox"/> Papp	<input checked="" type="checkbox"/> Plåt	<input type="checkbox"/> Skiffer		
<input type="checkbox"/> Fönster	<input type="checkbox"/> Trä	<input type="checkbox"/> Plast	<input type="checkbox"/> Lättmetall			

Övriga upplysningar


Bifogade handlingar	Situationsplan	Nyb karta (tomtkarta)	Planritningar	Fasadritningar	Sektioner	Rivningsplan	Annat
Anslutning till	Kommunalt vatten	Kommunalt spillvatten	Kommunalt dagvatten	Enskild VA-anläggning	Fjärrvärme		
Annan information	Avser att söka statligt räntebidrag	Tidigt byggsamråd har hållits	Anmälan kvalitetsansvarig bifogas	Byggnadsarbetena avses att påbörjas	Datum		

Sökandens underskrift

Namnförtydligande

Christoffer Speks (för TeliaSonera Mobile Networks AB)




 X: 6582898 Y: 1638849 Z:
 (rikets nät-RT90 2,5 GON Väst)


0 0,4 0,8 1,2 1,6 2 km
 Skala 1:20 000 (1 cm på kartan motsvarar 200 m i terrängen)

Från Stockholm kör väg222 mot Gustavsberg. Ta avfart mot Orminge, följ Mensättravägen ca 2km. Sväng vänster in på Skarpövägen. Efter ca 300m sväng höger in på Hasseluddsvägen. Fortsätt ca 2km och sväng in vänster på Hamndalsvägen kör ca 200m, stigen ligger ca 400m till vänster om vägen uppe i skogen. Det finns ingen bilväg sista biten, så man får gå.

NACKA KOMMUN
 BYGGLOVENHETEN
 2015-12-23

B 2015-2153

Site/Stationsnamn 20LE3010A		Objekt Orienteringskarta	
Byggherre  TeliaSonera TeliaSonera Mobile Networks AB		Fastighetsbeteckning Hasseludden 1:75	
Entreprenör  nelel Netel AB		Adress Hamndalsvägen	
Kommun Nacka		Status Bygglövshandling	
Upprättad av ChSpe	Granskad av KeÅhm	Datum 2015-11-30	Skala A4 - 1:20 000
		Dokumentnamn SA_20LE3010_A.xls	Rev.

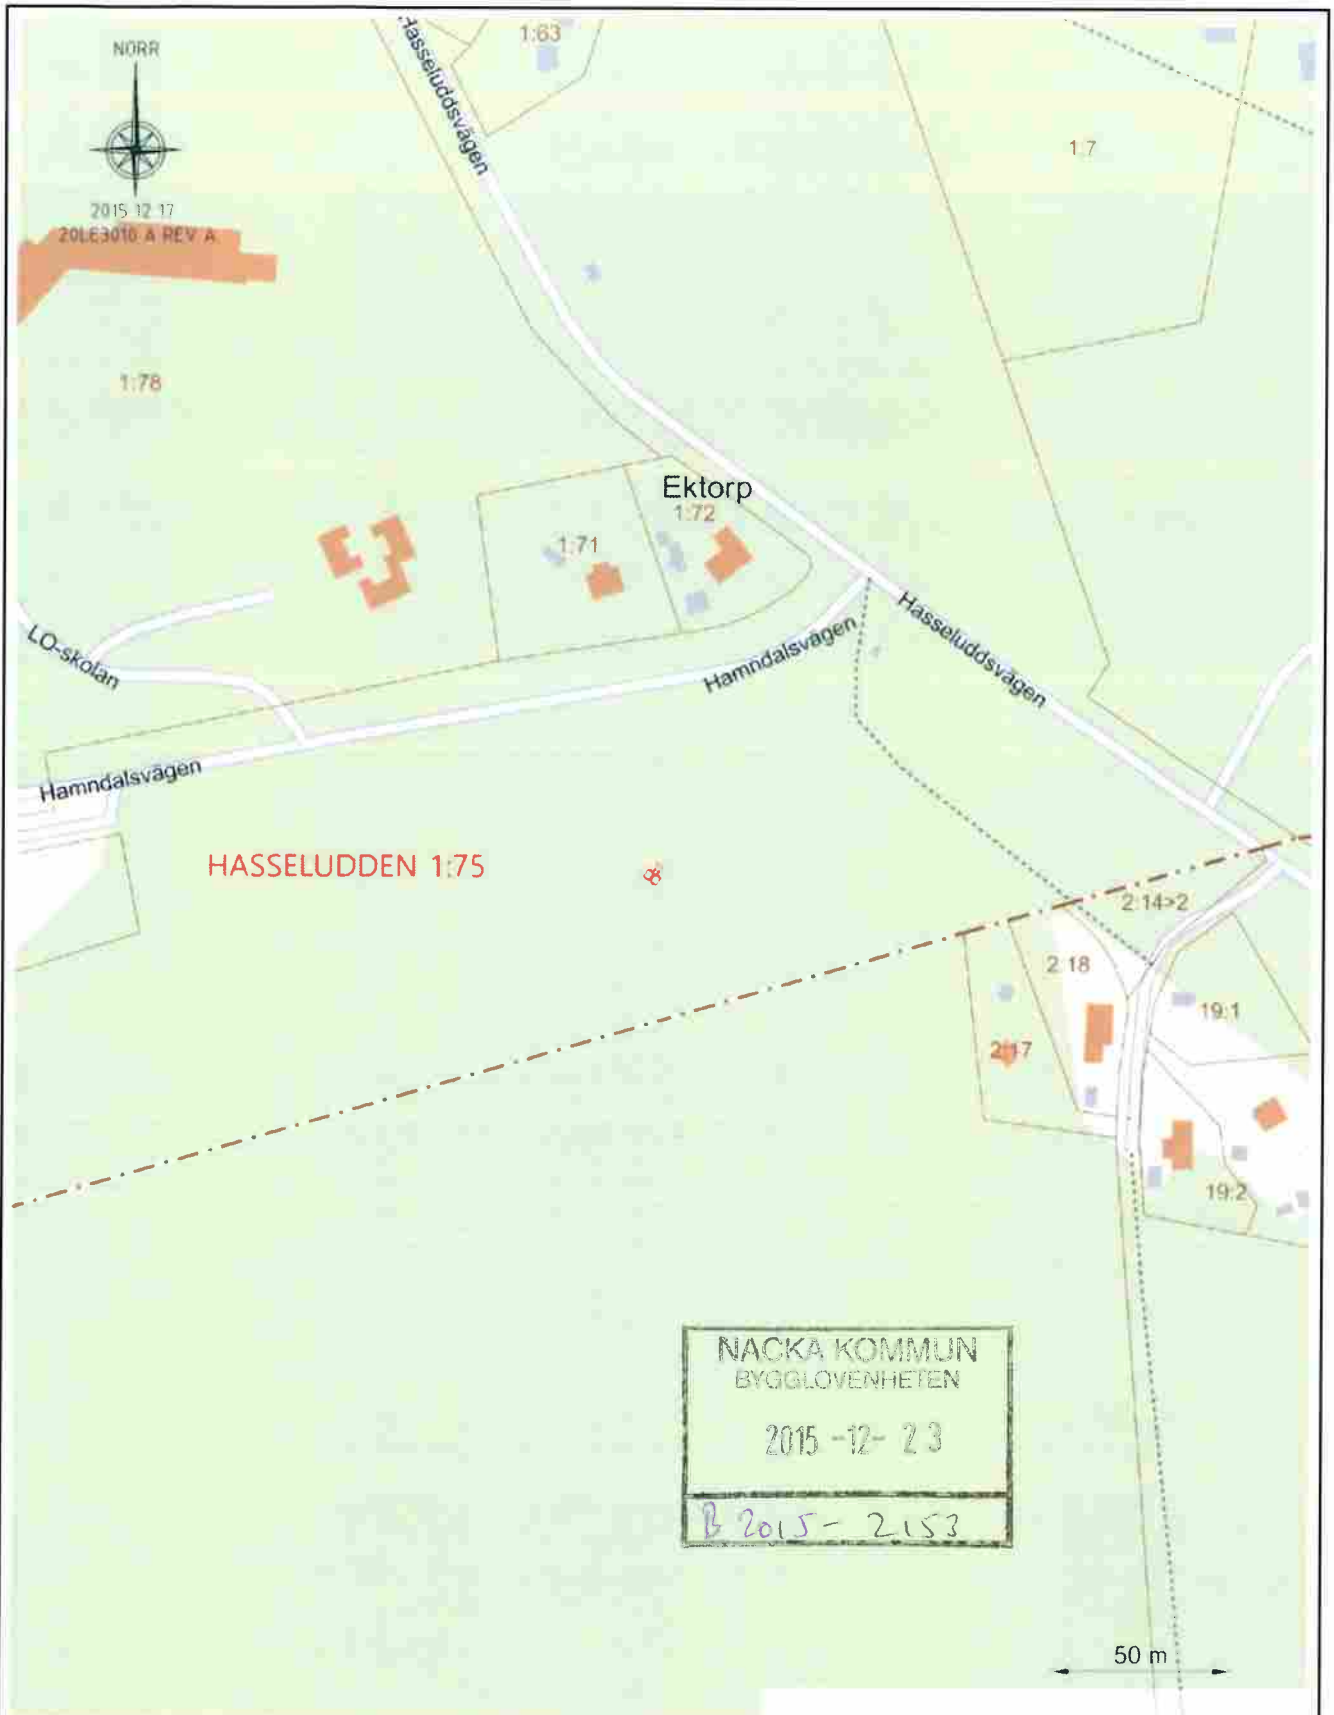

		Site/Stationsnamn 20LE3010A	Objekt Situationsplan		
Byggherre  TeliaSonera Teliasonera Mobile Networks AB	Entreprenör  nelel Netel AB	Kommun Nacka	Fastighetsbeteckning Hasseludden 1:75		
Upprättad av ChSpe	Granskad av KeÅhm	Status Bygglövshandling	Adress Hamndalsvägen		
Datum 2015-11-30	Skala A4 - 1:2 000	Dokumentnamn SA_20LE3010_A.xls	Rev.		



2015-12-17
20LE3010 A REV A


HASSELUDDEN 1:75



NACKA KOMMUN
BYGGLOVENHETEN
2015-12-23
B 2015-2153





10 m

		Site/Stationsnamn 20LE3010A	Objekt Siteplan	
Byggherre  TeliaSonera TeliaSonera Mobile Networks AB	Entreprenör  nelel Netel AB	Kommun Nacka	Fastighetsbeteckning Hasseludden 1:75	
Upprättad av ChSpe	Granskad av KeÅhm	Status Bygglövshandling	Adress Hamndalsvägen	
	Datum 2015-11-30	Skala A4 - 1:400	Dokumentnamn SA_20LE3010_A.xls	Rev.

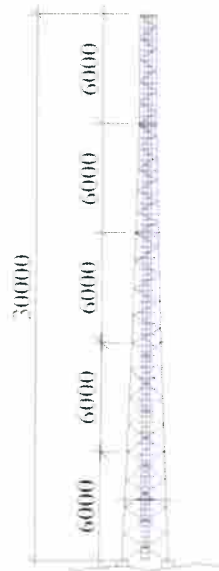

NACKA KOMMUN
BYGGLOVENHETEN
2015-12-23
B 2015-2153

		Site/Stationsnamn 20LE3010A	Objekt Elevationsplan		
Byggherre  TeliaSonera Teliasonera Mobile Networks AB	Entreprenör  nelel Netel AB	Kommun Nacka	Fastighetsbeteckning Hasseludden 1:75		
Upprättad av ChSpe	Granskad av KeÅhm	Datum 2015-11-30	Status Bygglövshandling	Adress Hamndalsvägen	
		Skala A4 - 1:400	Dokumentnamn SA_20LE3010_A.xls	Rev.	

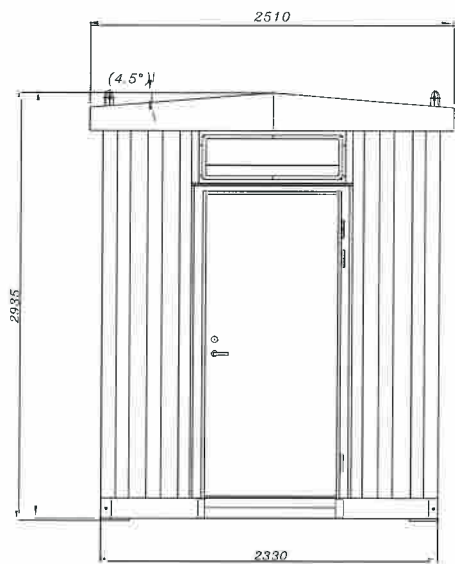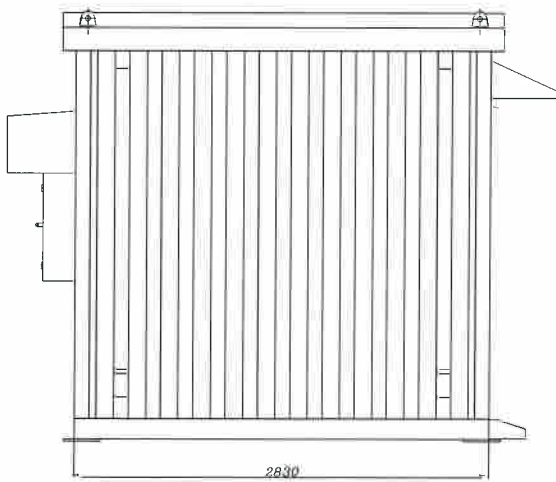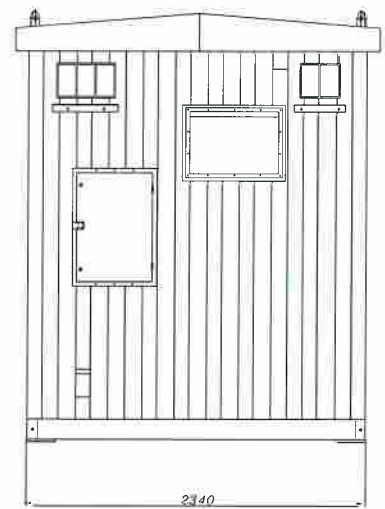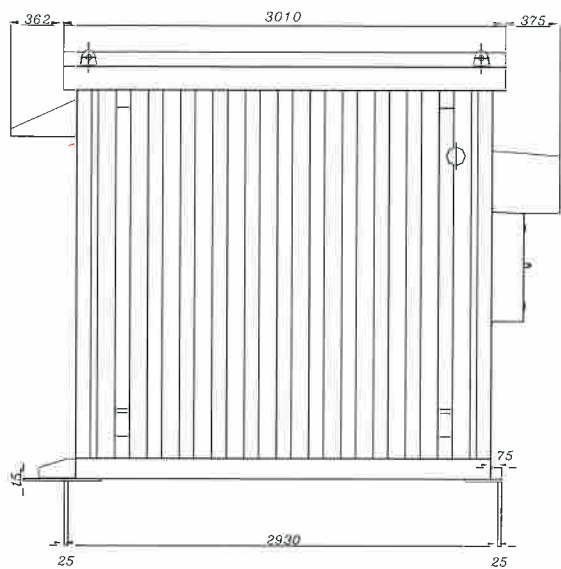

NACKA KOMMUN
BYGGLOVENHETEN
2015-12-23
B 2015-2153

Byggherre		Entreprenör		Site/Stationsnamn	Objekt
 Teliasonera Mobile Networks AB		 Netel AB		20LE3010A	Fasadritningar
Upprättad av		Datum		Kommun	Fastighetsbeteckning
ChSpe	Granskad av	2015-11-30	Skala	Nacka	Hasseludden 1:75
	KeÅhm		A4 - 1:0	Status	Adress
				Bygglövshandling	Hamndalsvägen
				Dokumentnamn	Rev.
				SA_20LE3010_A.xls	



Bilagor till ansökan om bygglov

Site: 20LE3010-A Kvarnberget / Hasseludden 1:75




Ritningsförteckning: Orienteringskarta, 1:20 000

Situationsplan 1:2 000

Siteplan, 1:400

Elevationsplan, 1:400

Fasadritningar, 1:50

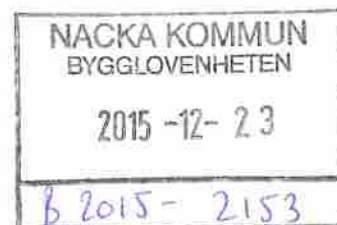

		Site/Stationsnamn 20LE3010A	Objekt Ritningsförteckning		
Byggherre TeliaSonera TeliaSonera Mobile Networks AB		Kommun Nacka	Fastighetsbeteckning Hasseludden 1:75		
Entreprenör nelel Netel AB		Status Bygglovshandling	Adress Hamndalsvägen		
Upprättad av ChSpe	Granskad av KeÅhm	Datum 2015-11-30	Skala	Dokumentnamn SA_20LE3010_A.xls	Rev.



Fotomontage översikt



Fotomontage vy

NACKA KOMMUN
BYGGI ÖVSNHETEN
2016-06-15
82015-2165