


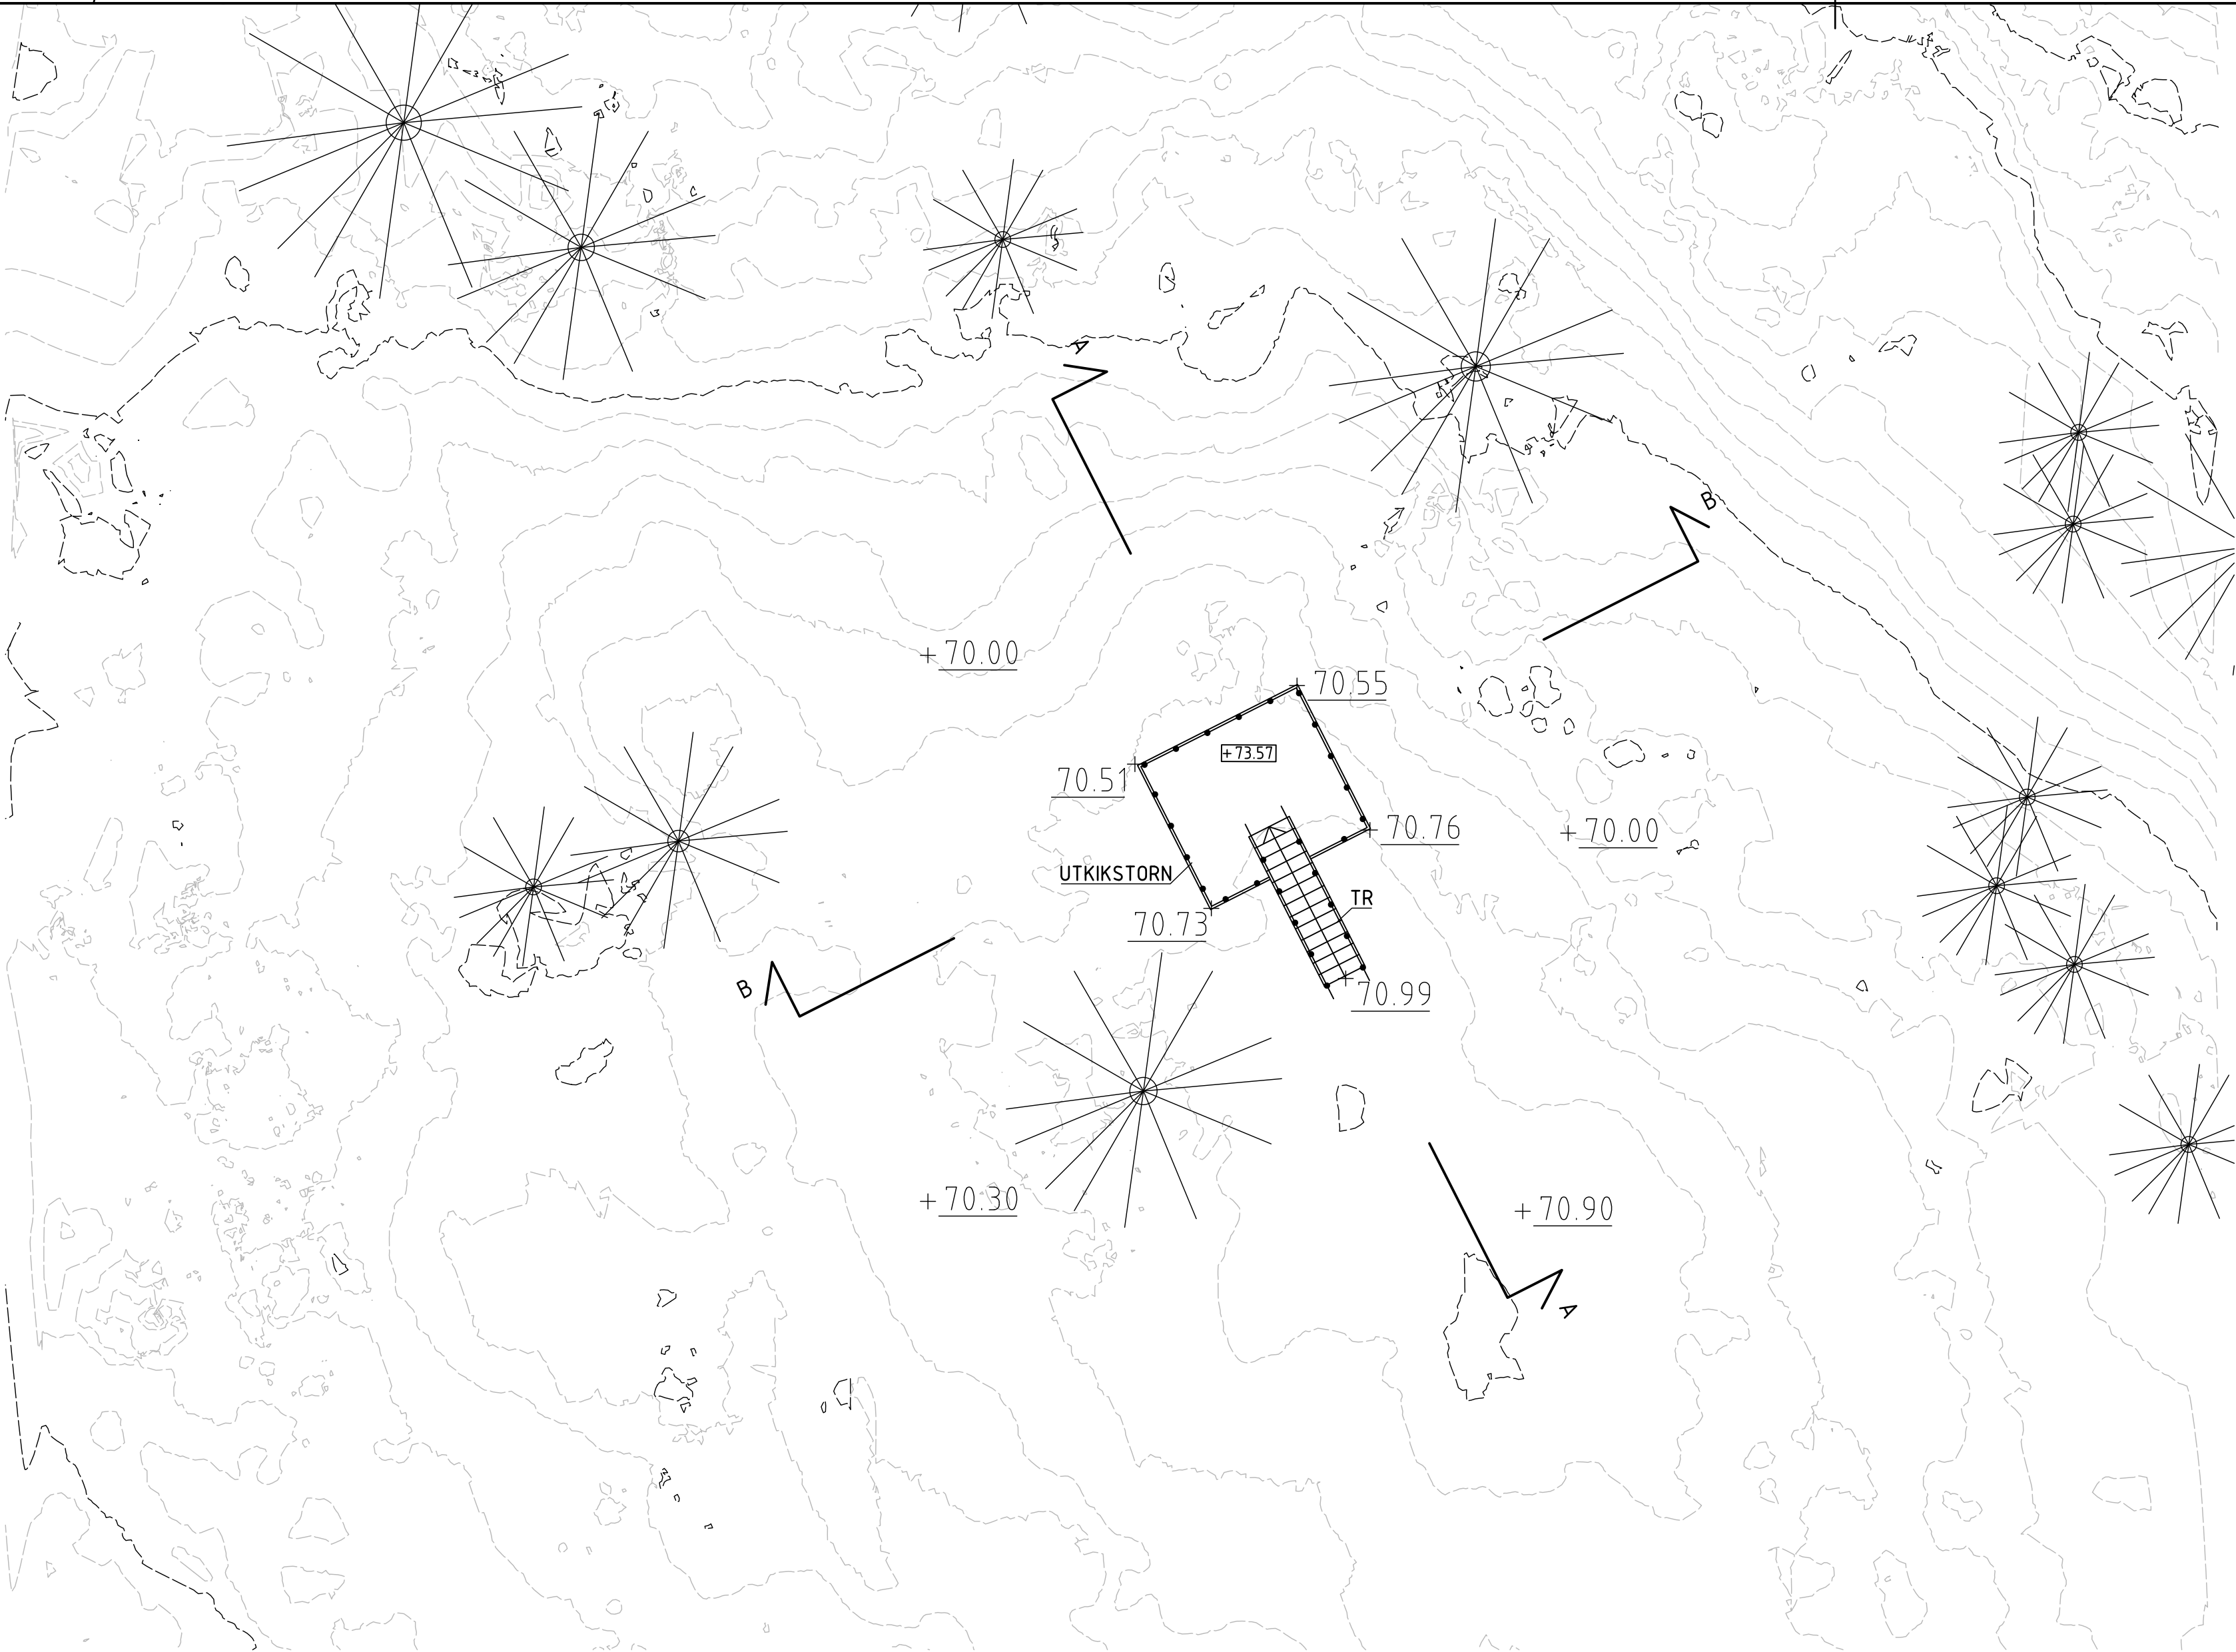


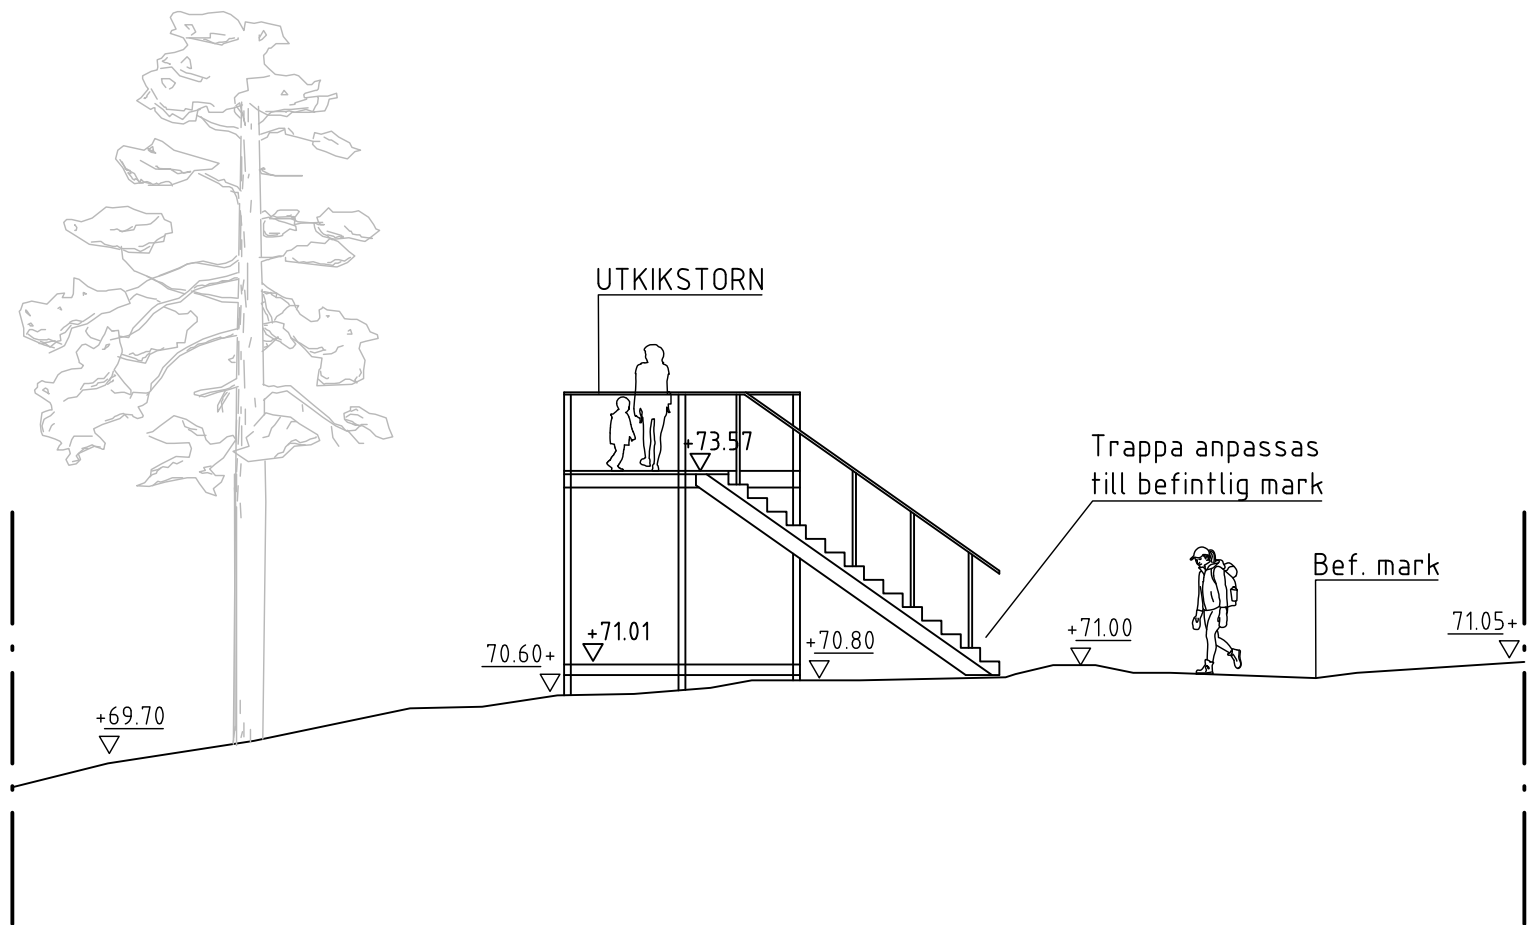

SITUATIONSPLAN
PLAN
SKALA 1:100

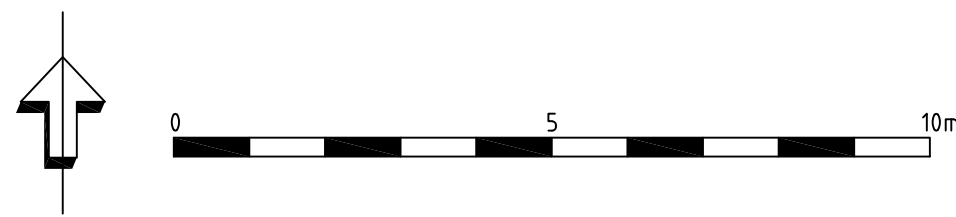

SEKTION A-A
SKALA 1:100

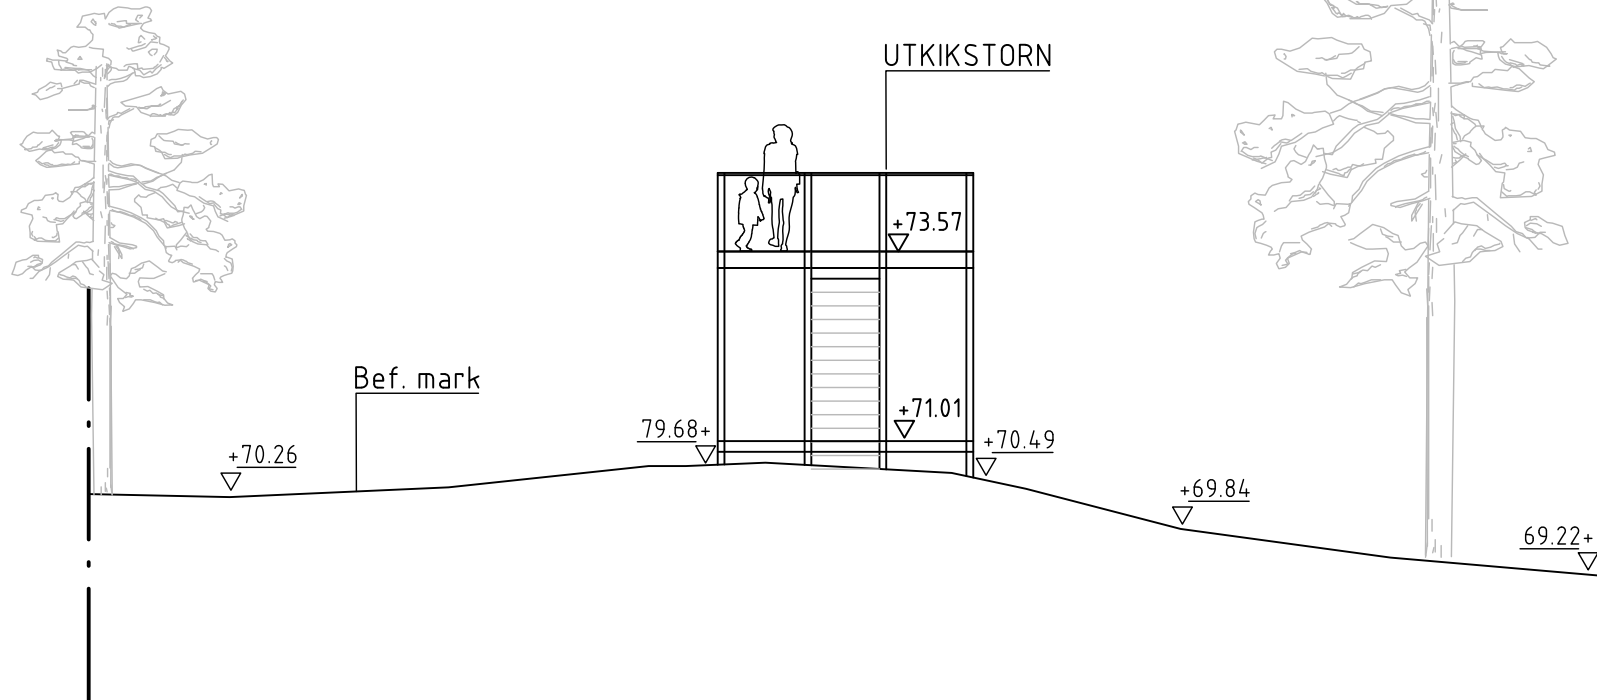

SEKTION B-B
SKALA 1:100

FÖRKLARINGAR

- +00.00 Markhöjd
- +00.00 Befintlig markhöjd som behålles
- - - Konnektionslinje
- Berg i dagen, befintligt
- - - Stig, ungefärligt läge, befintligt
- Räcke Handledare
- TR Trappa, del av utkikstorn som anpassas individuellt för varje torn
- ☼ Befintligt träd, barrträd resp. lövträd

FÖRESKRIFTER

Utsiktstorn mått och konstruktion utförs enligt konstruktionsritningar K-20-x-xxx. Alla beslag, fästdon, ytfärdningar och grundläggning med dubb i berg ingår i detta arbete.

Utsiktstorn ska grundläggas på berg som kan vara täckt med moss. Mossan på berg ska friläggas där pelarna ansluter mot berg.

GRANSKNINGSHANDLING 2024-08-30

BET	ANT	ÄNDRINGEN AVSER	DATUM	SIGN
FÖRFRÅGNINGSUNDERLAG				