


Kartan upprättad 2008-02-01

Sanna Sjåll
Kontorshot

Landmåtlare

Källtoppgården

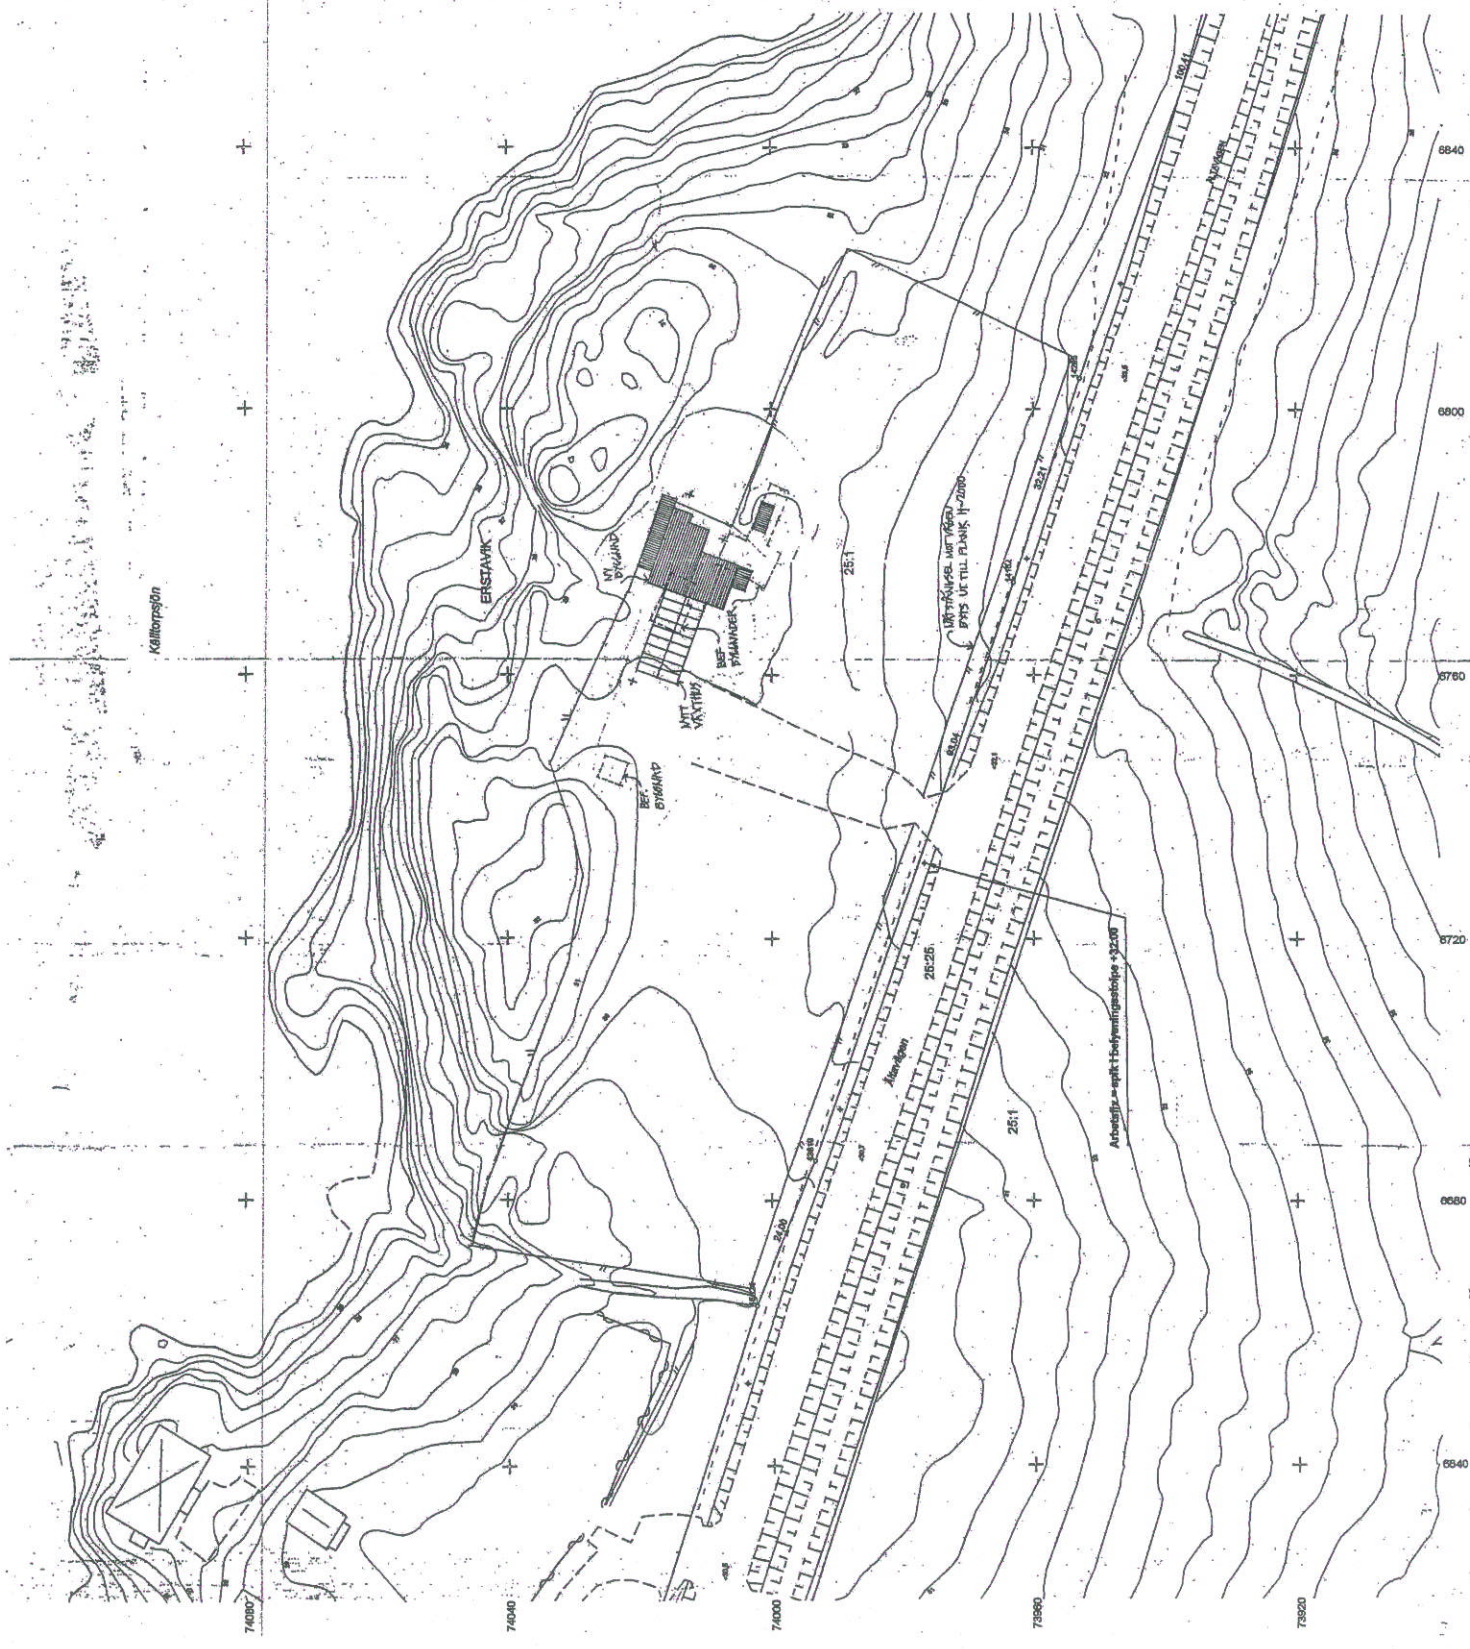

PROJEKT ERSTAVIK
LADNINGSSÅGAD
2008 m. 28
PÅS. 08-51/0592


ERSTAVIK 25:1 MÅTTA
KÖLDRANS BLANDVÅR,
INDRE/ÅKERGÅRDEN AV OCH OCH OCH
SITUAATIONSPÅN.
PETERSON ARCHITECTURE & ENGINEERS AS

Arkitekt	10
Byggherre	10
Skatt	10
Proj. nr	10
Bladv. nr	10

Kontorshot	Landmåtlare
Byggherre	Arkitekt
Skatt	Proj. nr
Proj. nr	Bladv. nr

Skala 1:400


Kortkod 71803 72501

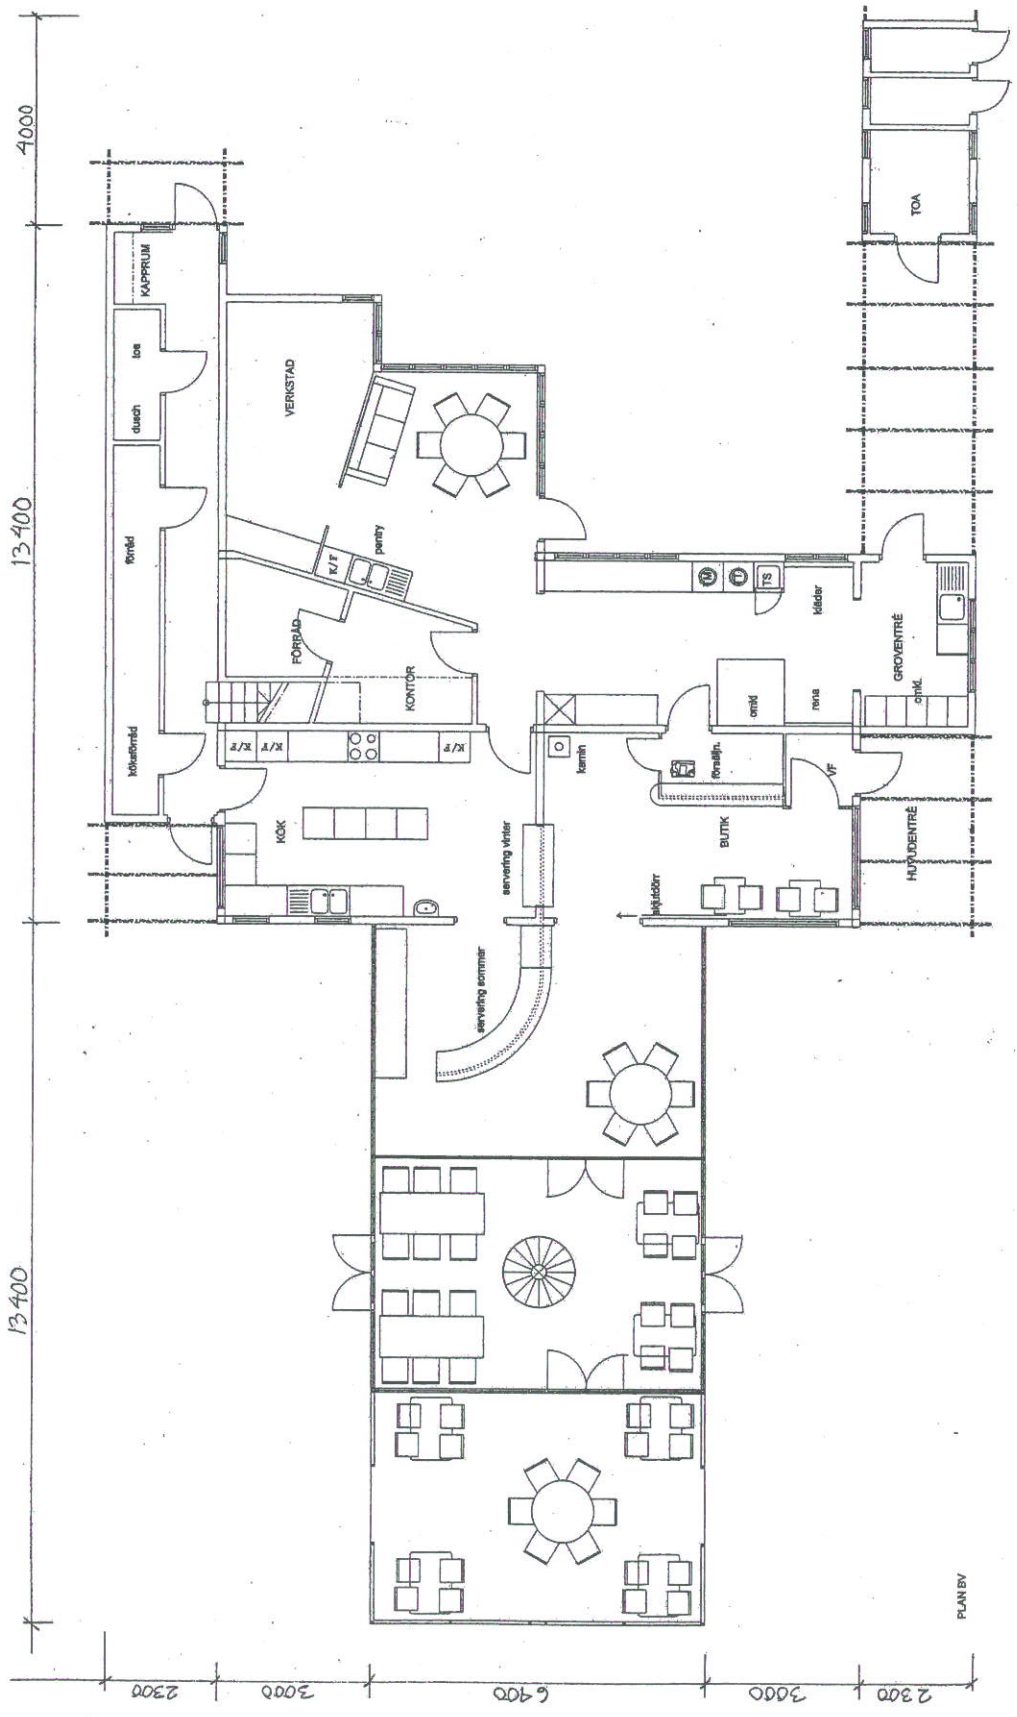

NACKA KOMMUN
STADSBYGGNAD
2006-04-20
2006 0457/2006

Rev/ Ant	Rev avser	Sign	Datum
			ERSTAVIK 25:1 NACKA KRISTERS BLOMMOR NYBYGGNAD AV CAFE o KREKSHUS
			PLAN BY
			PETTSON ARKITEKTUR & SNICKERI AB ark Christer Petterson
Telefon: 08-44 11 88 88, 08-44 11 88 88, 08-44 11 88 88, 08-44 11 88 88			
Filad	CHF	Rlin nr	Rev
Datum	2006-04-20		A7
Skala	1:100		


PLAN BY

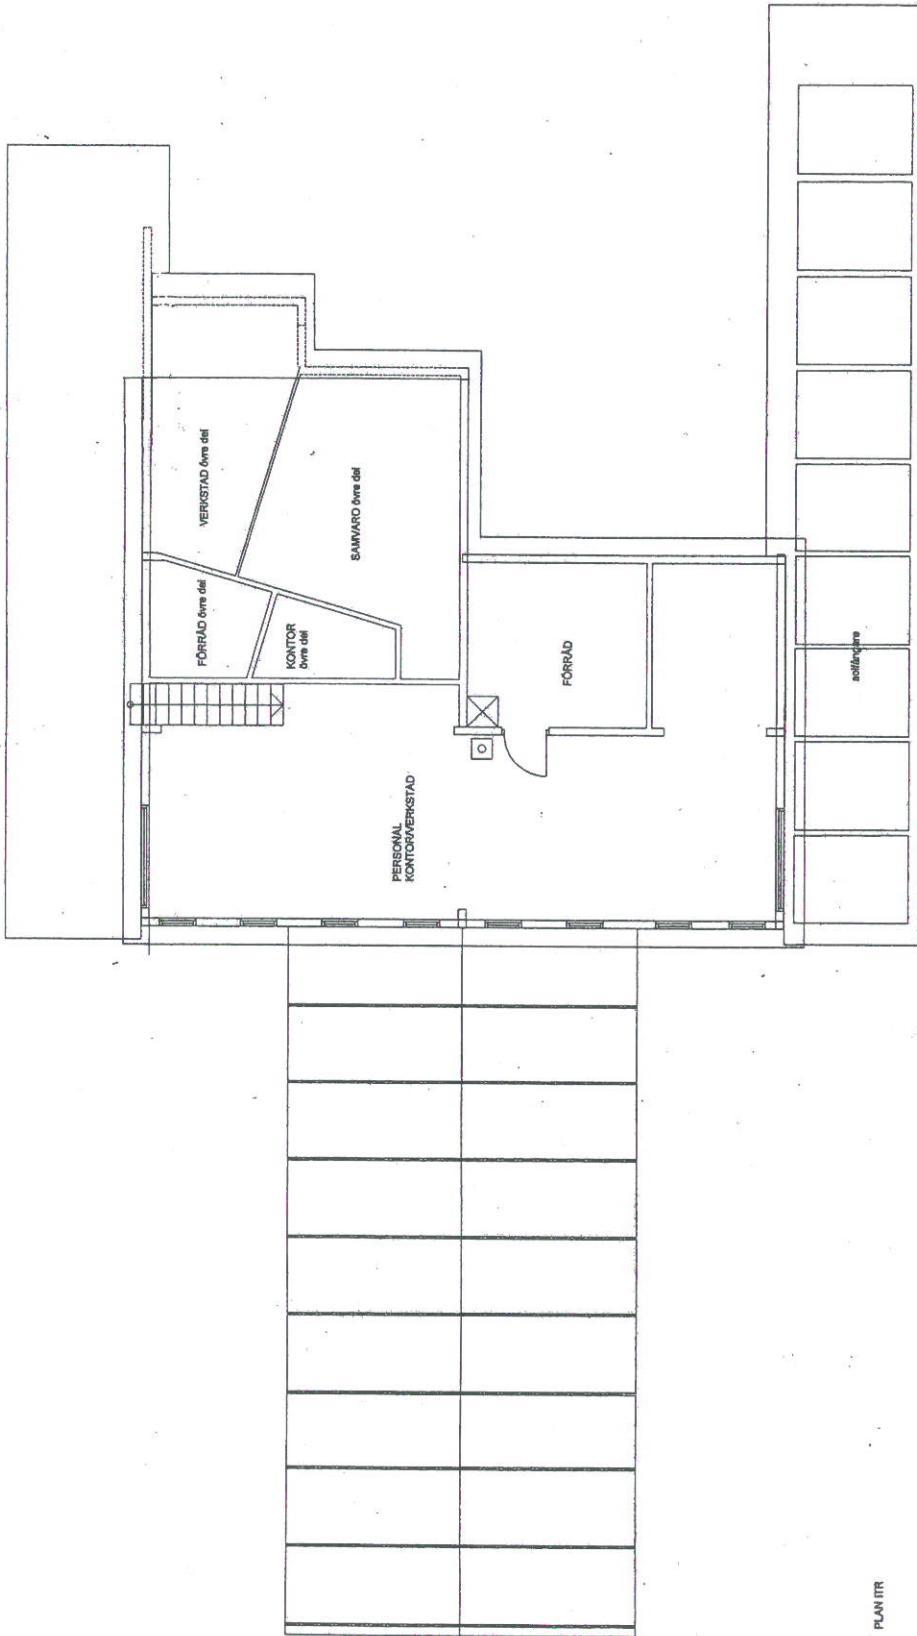


PLAN ITR

N. ÅRSTAVIK
 NYBYGGNING
 2016-04-28
 233 0457/2006


Rev. Ant.	Rev. anset.	Sign.	Datum
ERSTAVIK 25:1 NÄCKA KÄLLORFS BLÖMMOR NYBYGGNAD AV CAFE OCH ARBETSUTS PLAN ITR			
PETTSON ARKITEKTUR & SNICKERI AB ark. Christer Petterson			
<small>VERKSTADSVÄG 44, 192 83 BOSTADEN, S-061 82 BOSTADEN 070-441 61 61 FAX 070-7870</small>			
Filid	CHF	Ritn. nr.	Rev.
Datum	2006-04-20	A2	
Skala	1:100		

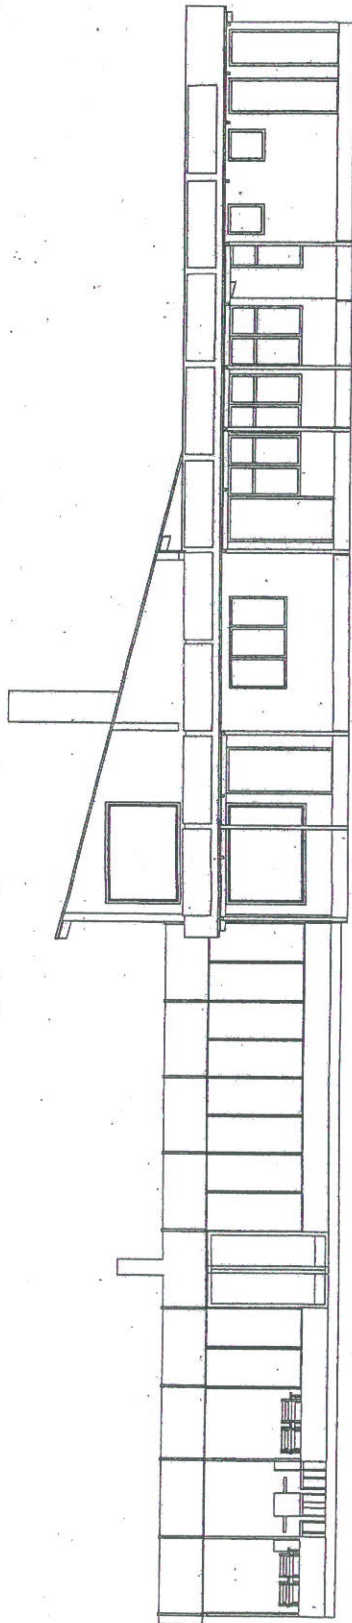

FASAD SÖDER

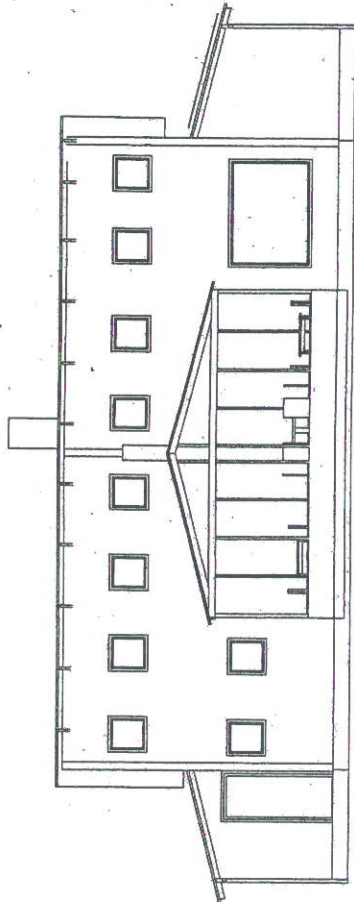


FASAD VÄSTER

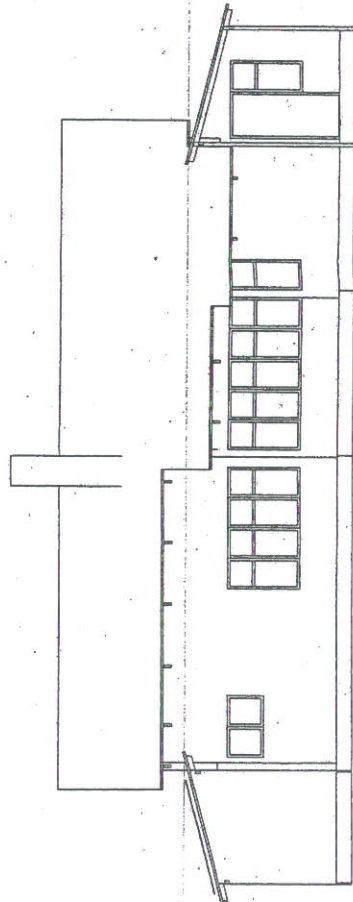


FASAD ÖSTER

NACKA FÖRSTADEN
STADSEGENAD
2006-04-28
233 0457 / 2006

Rev. Ant.	Rev. avser	Sign.	Datum
		ERSTAVIK 25:1 NACKA	
		KÄLLTORPS BLOMMOR	
		NYBYGGAND AV CAFE O ARBETSUTS	
		FASADER	
		PETTISON ARKITEKTUR & SNICKERIJ AB	
		ark. Christer Petterson	
		Arkitektbyrå och inrednings arkitektbyrå	
		Byrå	GHP
		Datum	2006-04-28
		Skala	1:100
		Film nr	
		Rev	A3

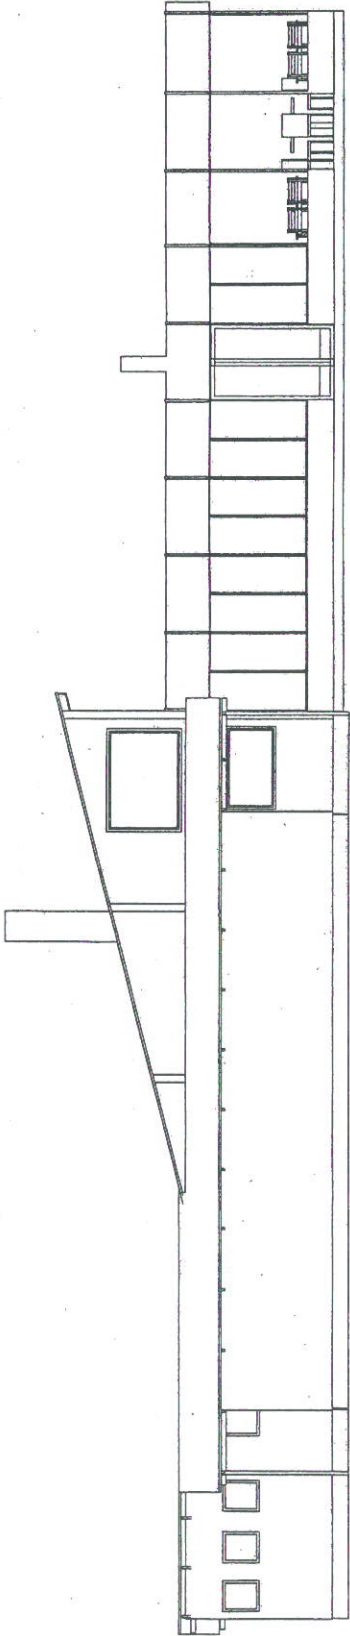

FASAD NORR

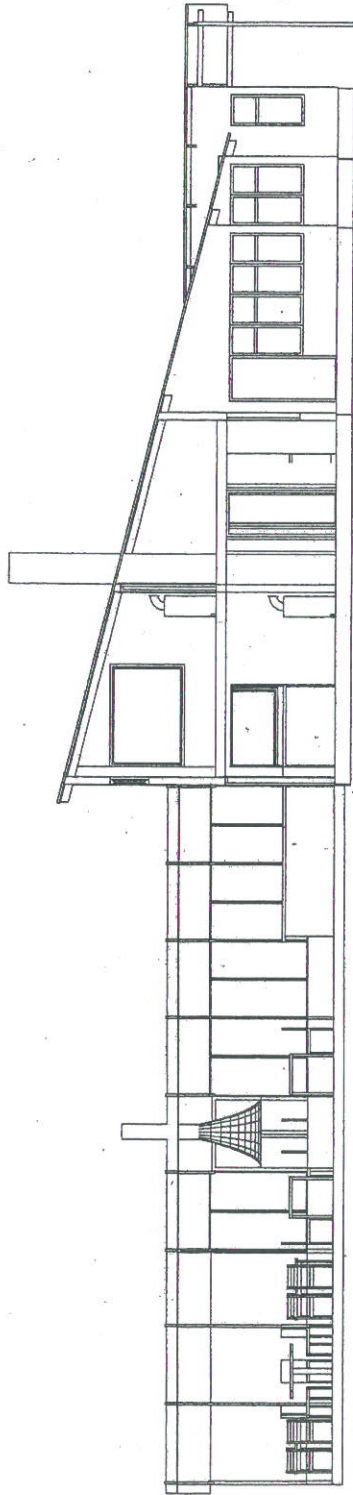


LANGSEKTION

NACHTMANN
STADSBYGG
2000-04-21
233 0457/2006

Red/ Antl	Rev/ avser	Sign	Datum
ERSTAVIK 25:7 NACKA KÄLLORPS BLOMMOR NYBYGGNAD AV CAFFE O ARBETSUTS FASAD, SEKTION			
PETTSON ARKITEKTUR & SNICKERI AB ark. Christer Petterson			
TJÄNSTENUMM: 1928 87000000 04 00000000 000 001 01 01 0000 0000			
Filled	CHF	Plan nr	Rev
Datum	2006-01-20		A9
Skala	1:100		

NÅGOT FÖR
 LINDSÄY
 2005-01-23
 0285 0457/2006

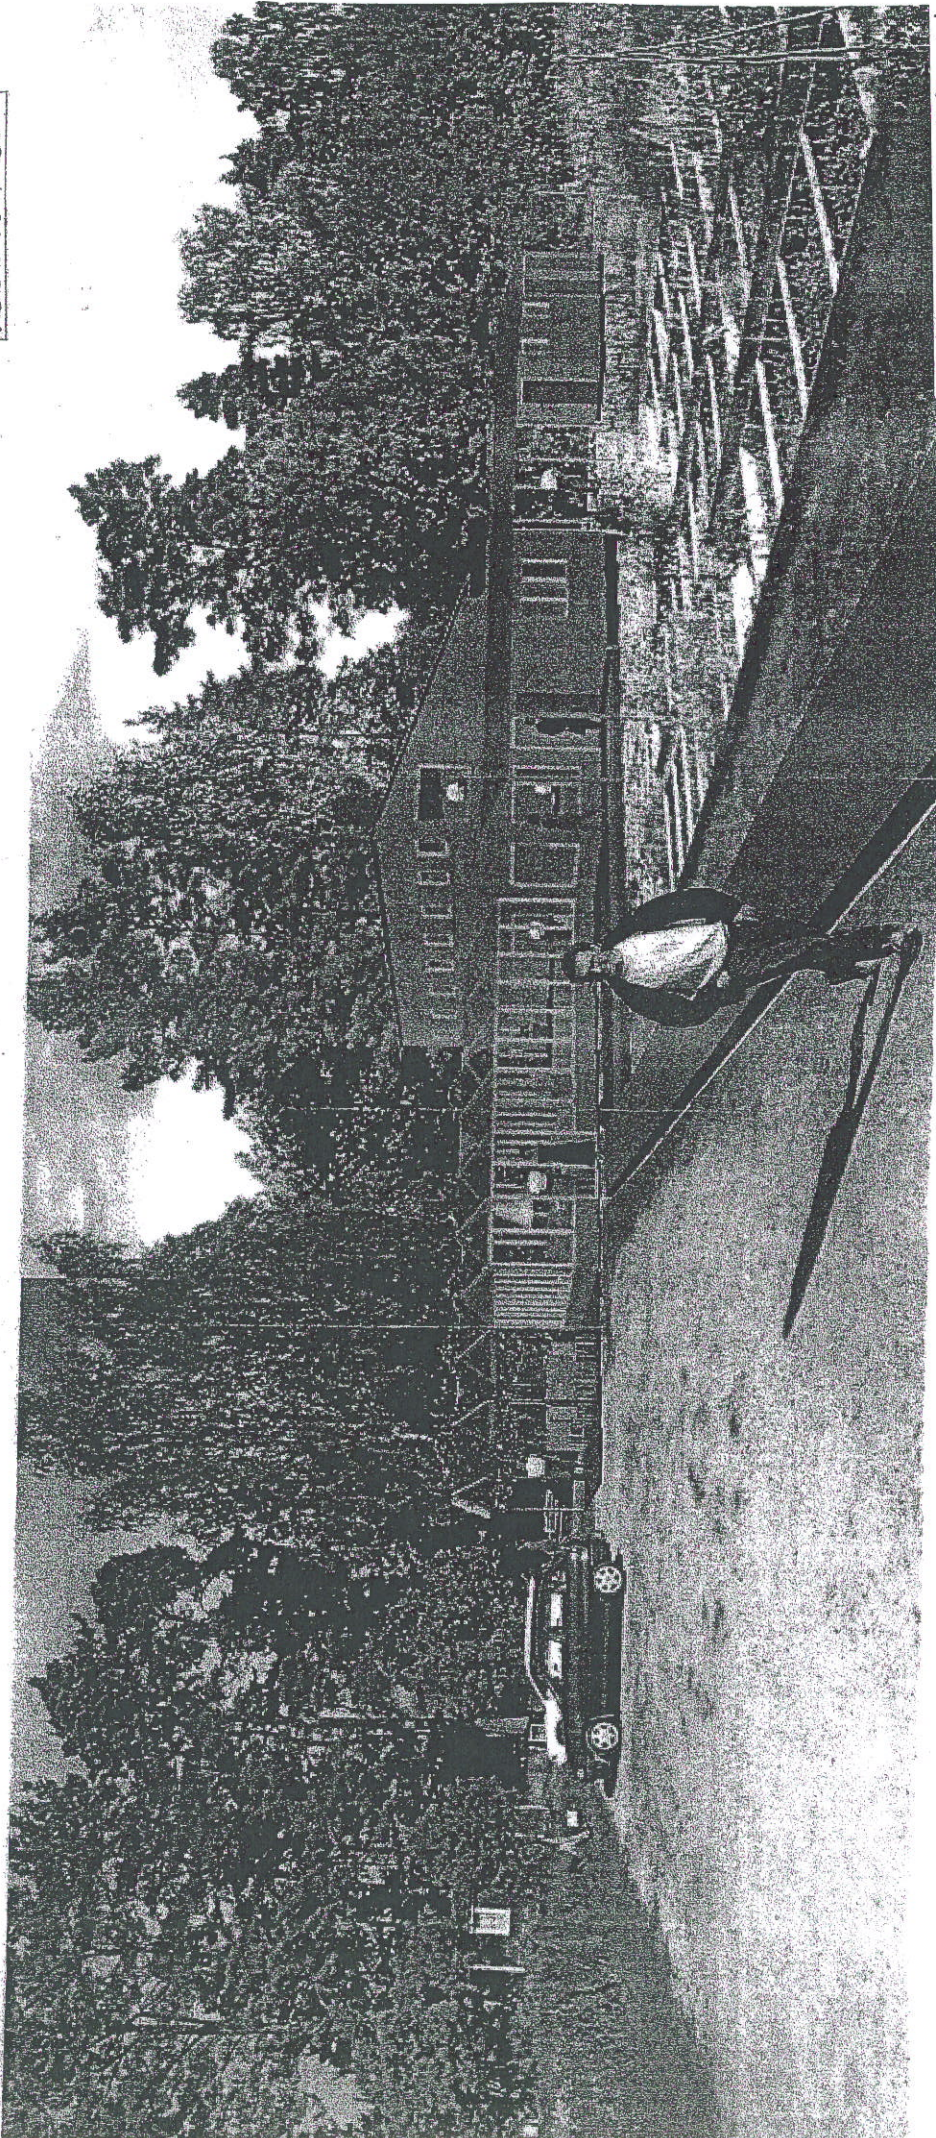

Rev/ Ant	Rev avser	Bild	Datum
		ERSTAVIK 25:7 NÄCKA KÄLLORPS BLOMMOR NYBYGGNAD AV CAFE O ARBETSIS BILD FOTOMONTAGE	
PETTSON ARKITEKTUR & SNICKERI AB ark Christer Petterson			
<small> Trafikverket AB, 118 20 Stockholm, tel. 08 693 0020, 070 441 61 69, fax 08 693 78570 </small>			
Filid	CHP	Film nr	Rev
Datum	2006-04-20		A6
Skala	1:100		