




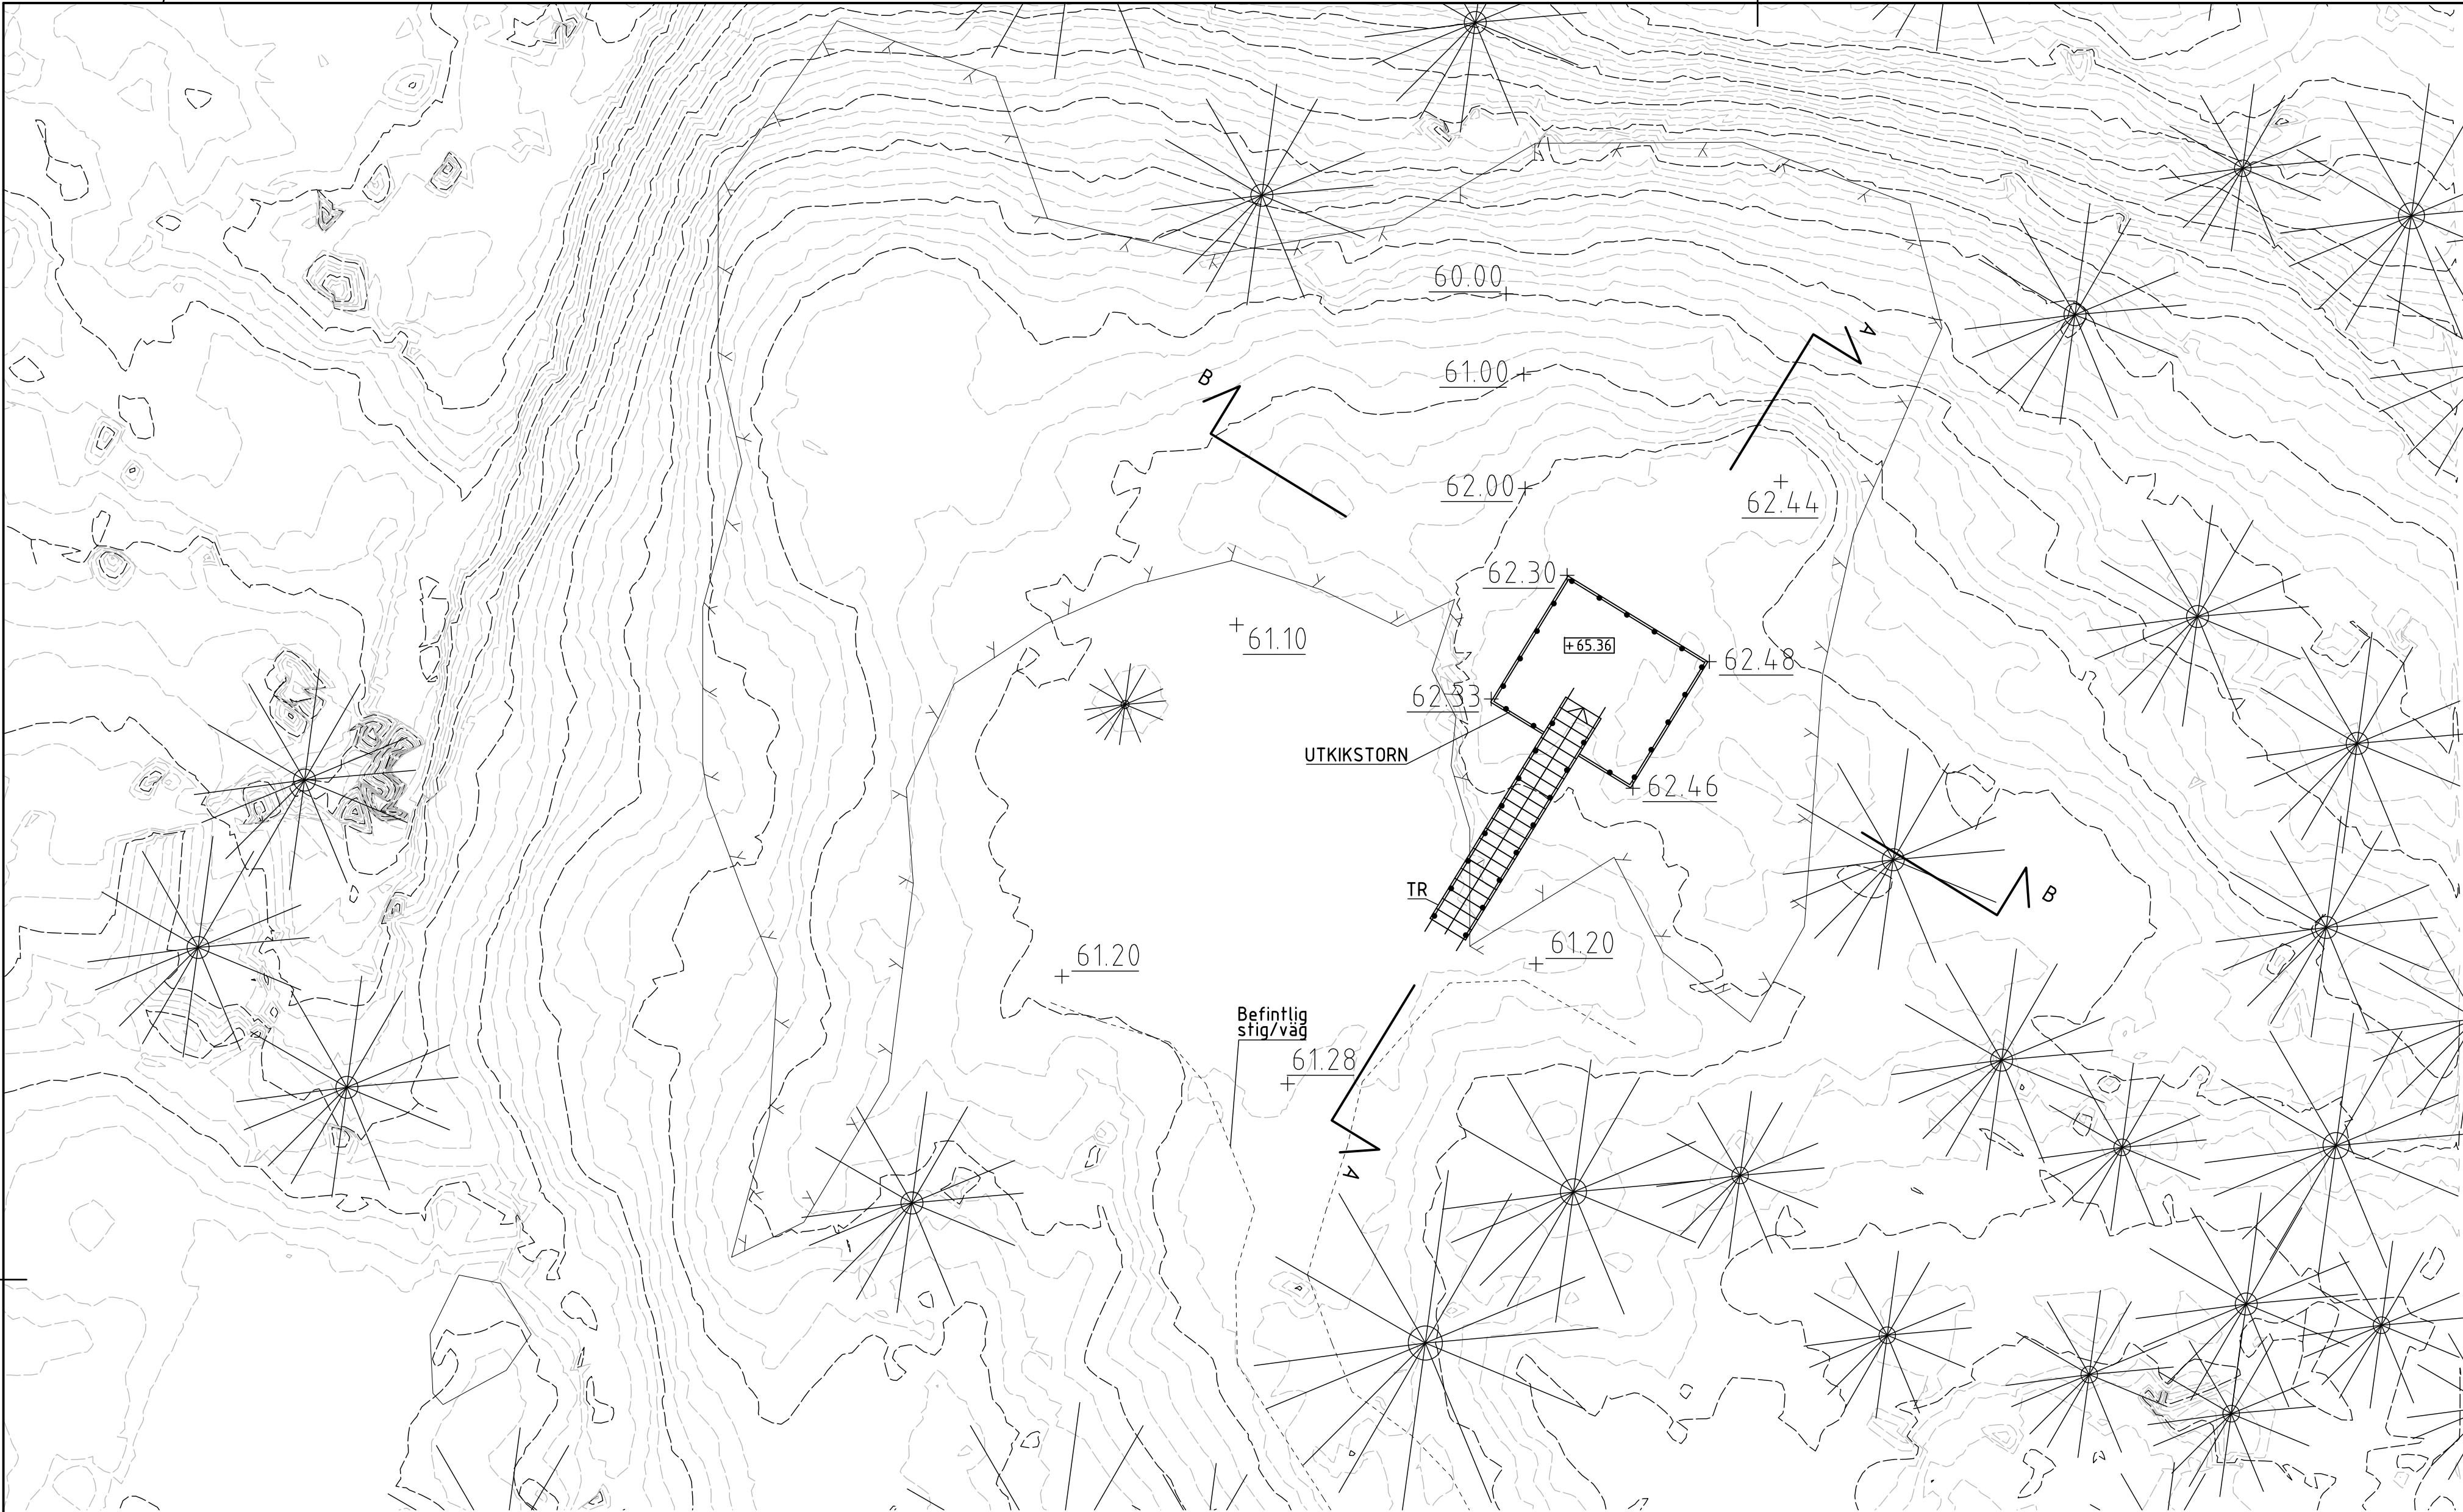

SITUATIONSPLAN
PLAN
SKALA 1:100

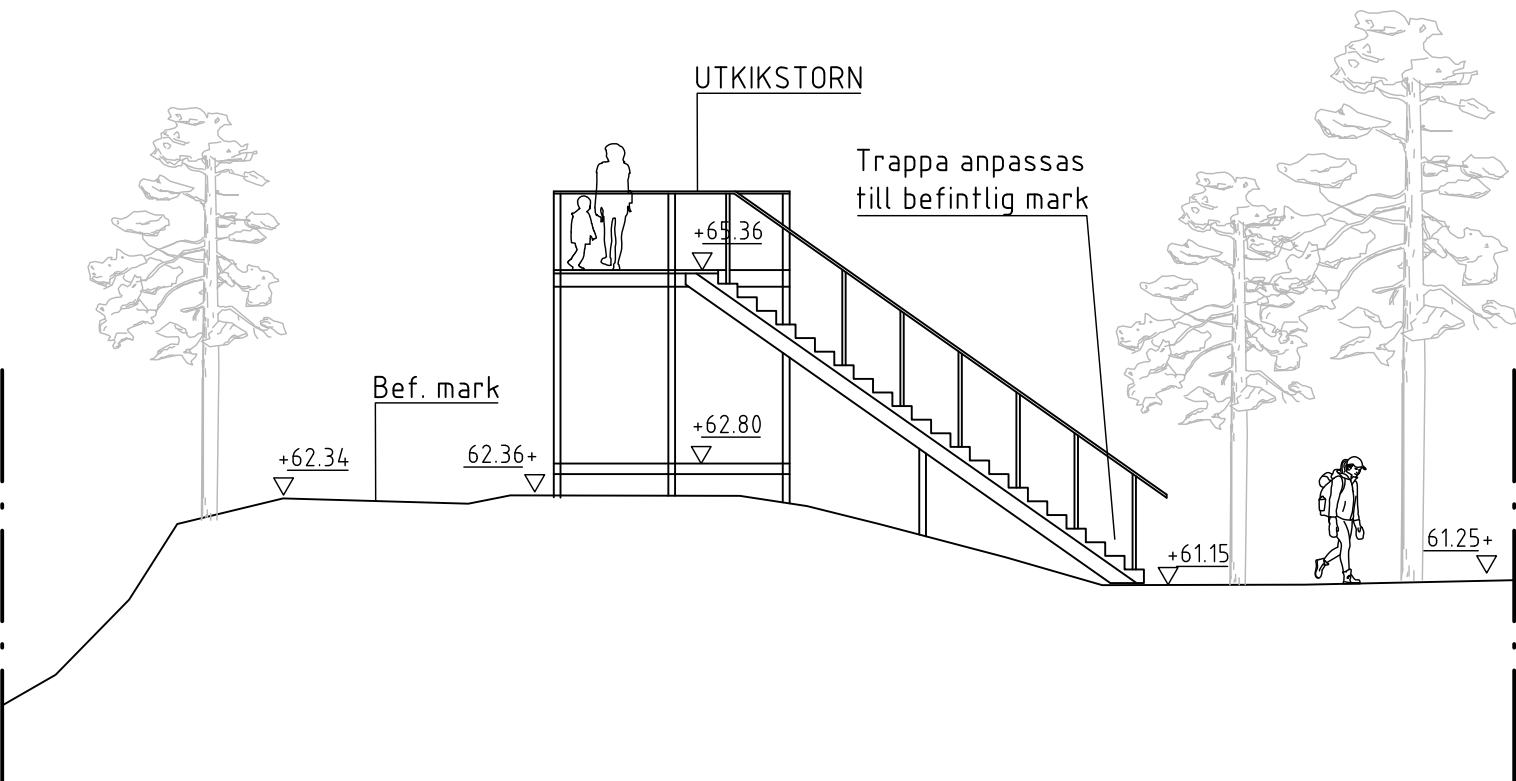

SEKTION A-A
SKALA 1:100

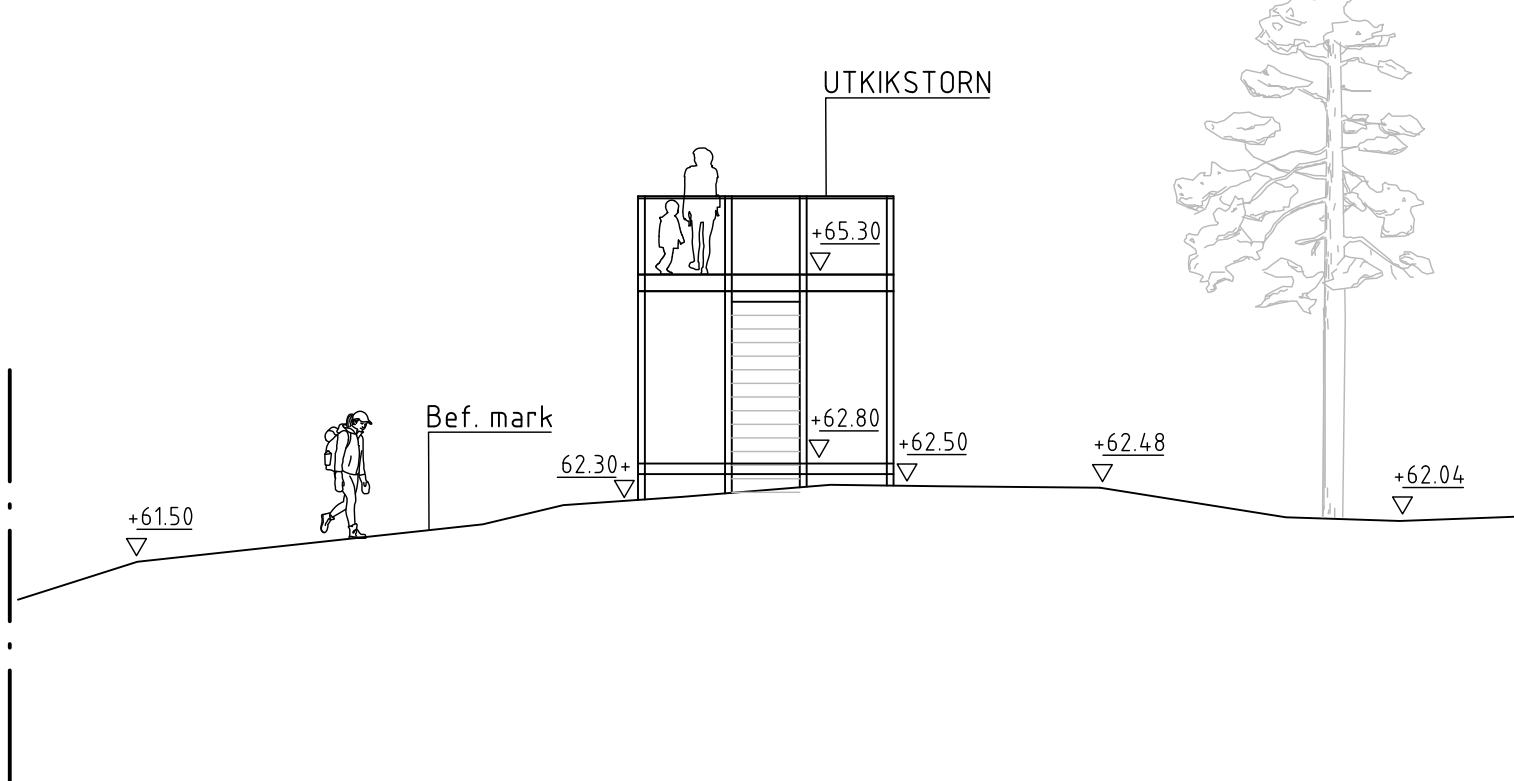

SEKTION B-B
SKALA 1:100

FÖRKLARINGAR


- +00.00 Markhöjd
- +00.00 Befintlig markhöjd som behålles
- - - Konnektionslinje
- Berg i dagen, befintligt
- - - Stig, ungefärligt läge, befintligt
- Räcke Handledare
- TR Trappa, del av utkikstorn som anpassas individuellt för varje torn
- Befintligt träd, barrträd resp. lövträd

Koordinatsystem: SWEREF 991800
Höjdsystem: RH2000

FÖRESKRIFTER

Utsiktstorn mått och konstruktion utförs enligt konstruktionsritningar K-20-x-xxx
Alla beslag, fästdon, ytbehandlingar och grundläggning med dubb i berg ingår i detta arbete.
Utsiktstorn ska grundläggas på berg som kan vara täckt med mossor. Mossan på berg ska friläggas där pelarna ansluter mot berg.

GRANSKNINGSHANDLING 2024-08-30

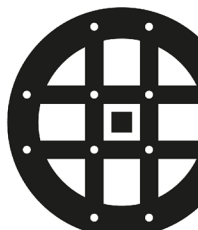BET	ANT	ÄNDRINGEN AVSER	DATUM	SIGN
—FÖRFRÅGNINGSUNDERLAG—				
NACKA KOMMUN				
UTSIKTSTORN RYSSBERGET, NACKA				
X	LA	Landskapslaget AB	Telf: 08-442 48 20	
	K	Ramböhl AB	Telf: -	
	G	Ilerio AB	Telf: -	
			Telf: -	
			Telf: -	
			Telf: -	
UPPDRAG NR 240171		RITAD/KONSTR. AV SR/SM		HANDELAGGARE S MAXIMO
DATUM 2022-04-01		ANSVARIG J FORSMAN		
PLANRITNING				
SITUATIONSPLAN - UTSIKTSTORN				
RYSSBERGET				
SKALA (A1) 1:100 (A3) 1:200		NUMMER L-01.0-02		BET -