





BYGGLOV		SKURUPARKEN 73:10	
Elinder Sten		Översiktsplan	
		RITN. NR:	A-01.1
		SKALA:	
ANSVARIG:	Martin Hedenström Ljung	DATUM:	2020-03-01
RITAD AV:	Martin Hedenström Ljung	REV:	2020-03-24

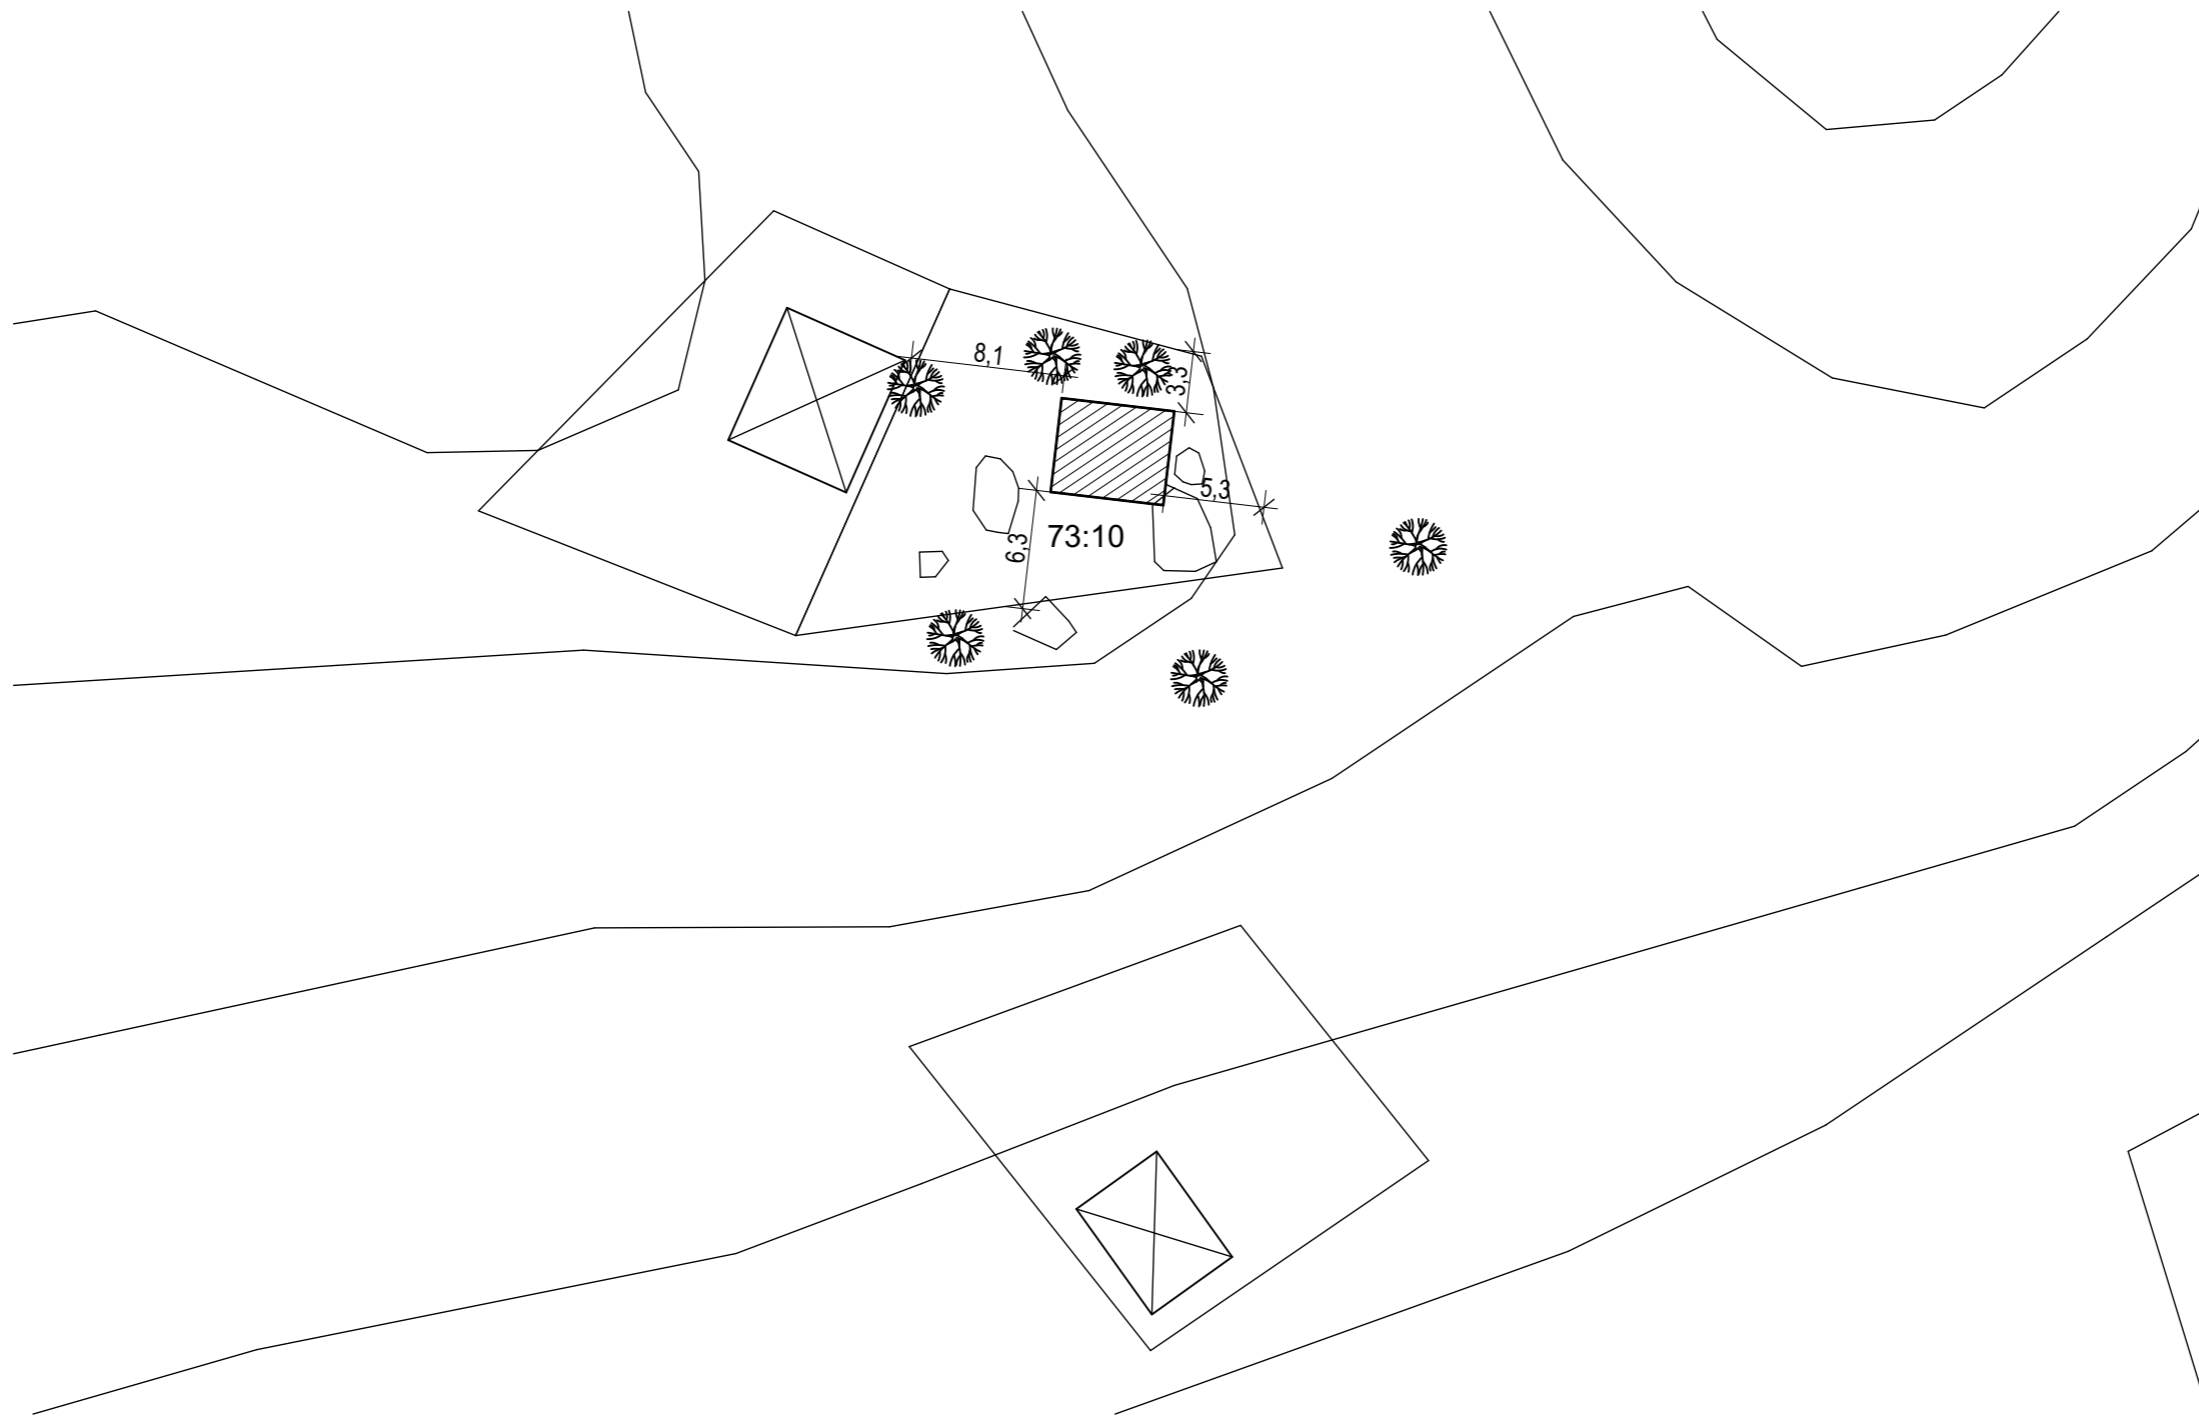


Situationsplan

1:400

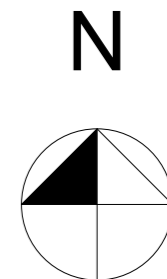

SKALA 1:400

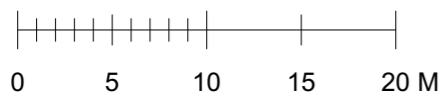

BYGGLOV		SKURUPARKEN 73:10	
ElinderSten		Situationsplan	
		RITN. NR:	A-01.2
		SKALA:	1:400
ANSVARIG:	Martin Hedenström Ljung	DATUM:	2020-03-01
RITAD AV:	Martin Hedenström Ljung	REV:	2020-03-24