


Ink 2013-10-09
 Akt. M 3752-12
 Akbil. 61

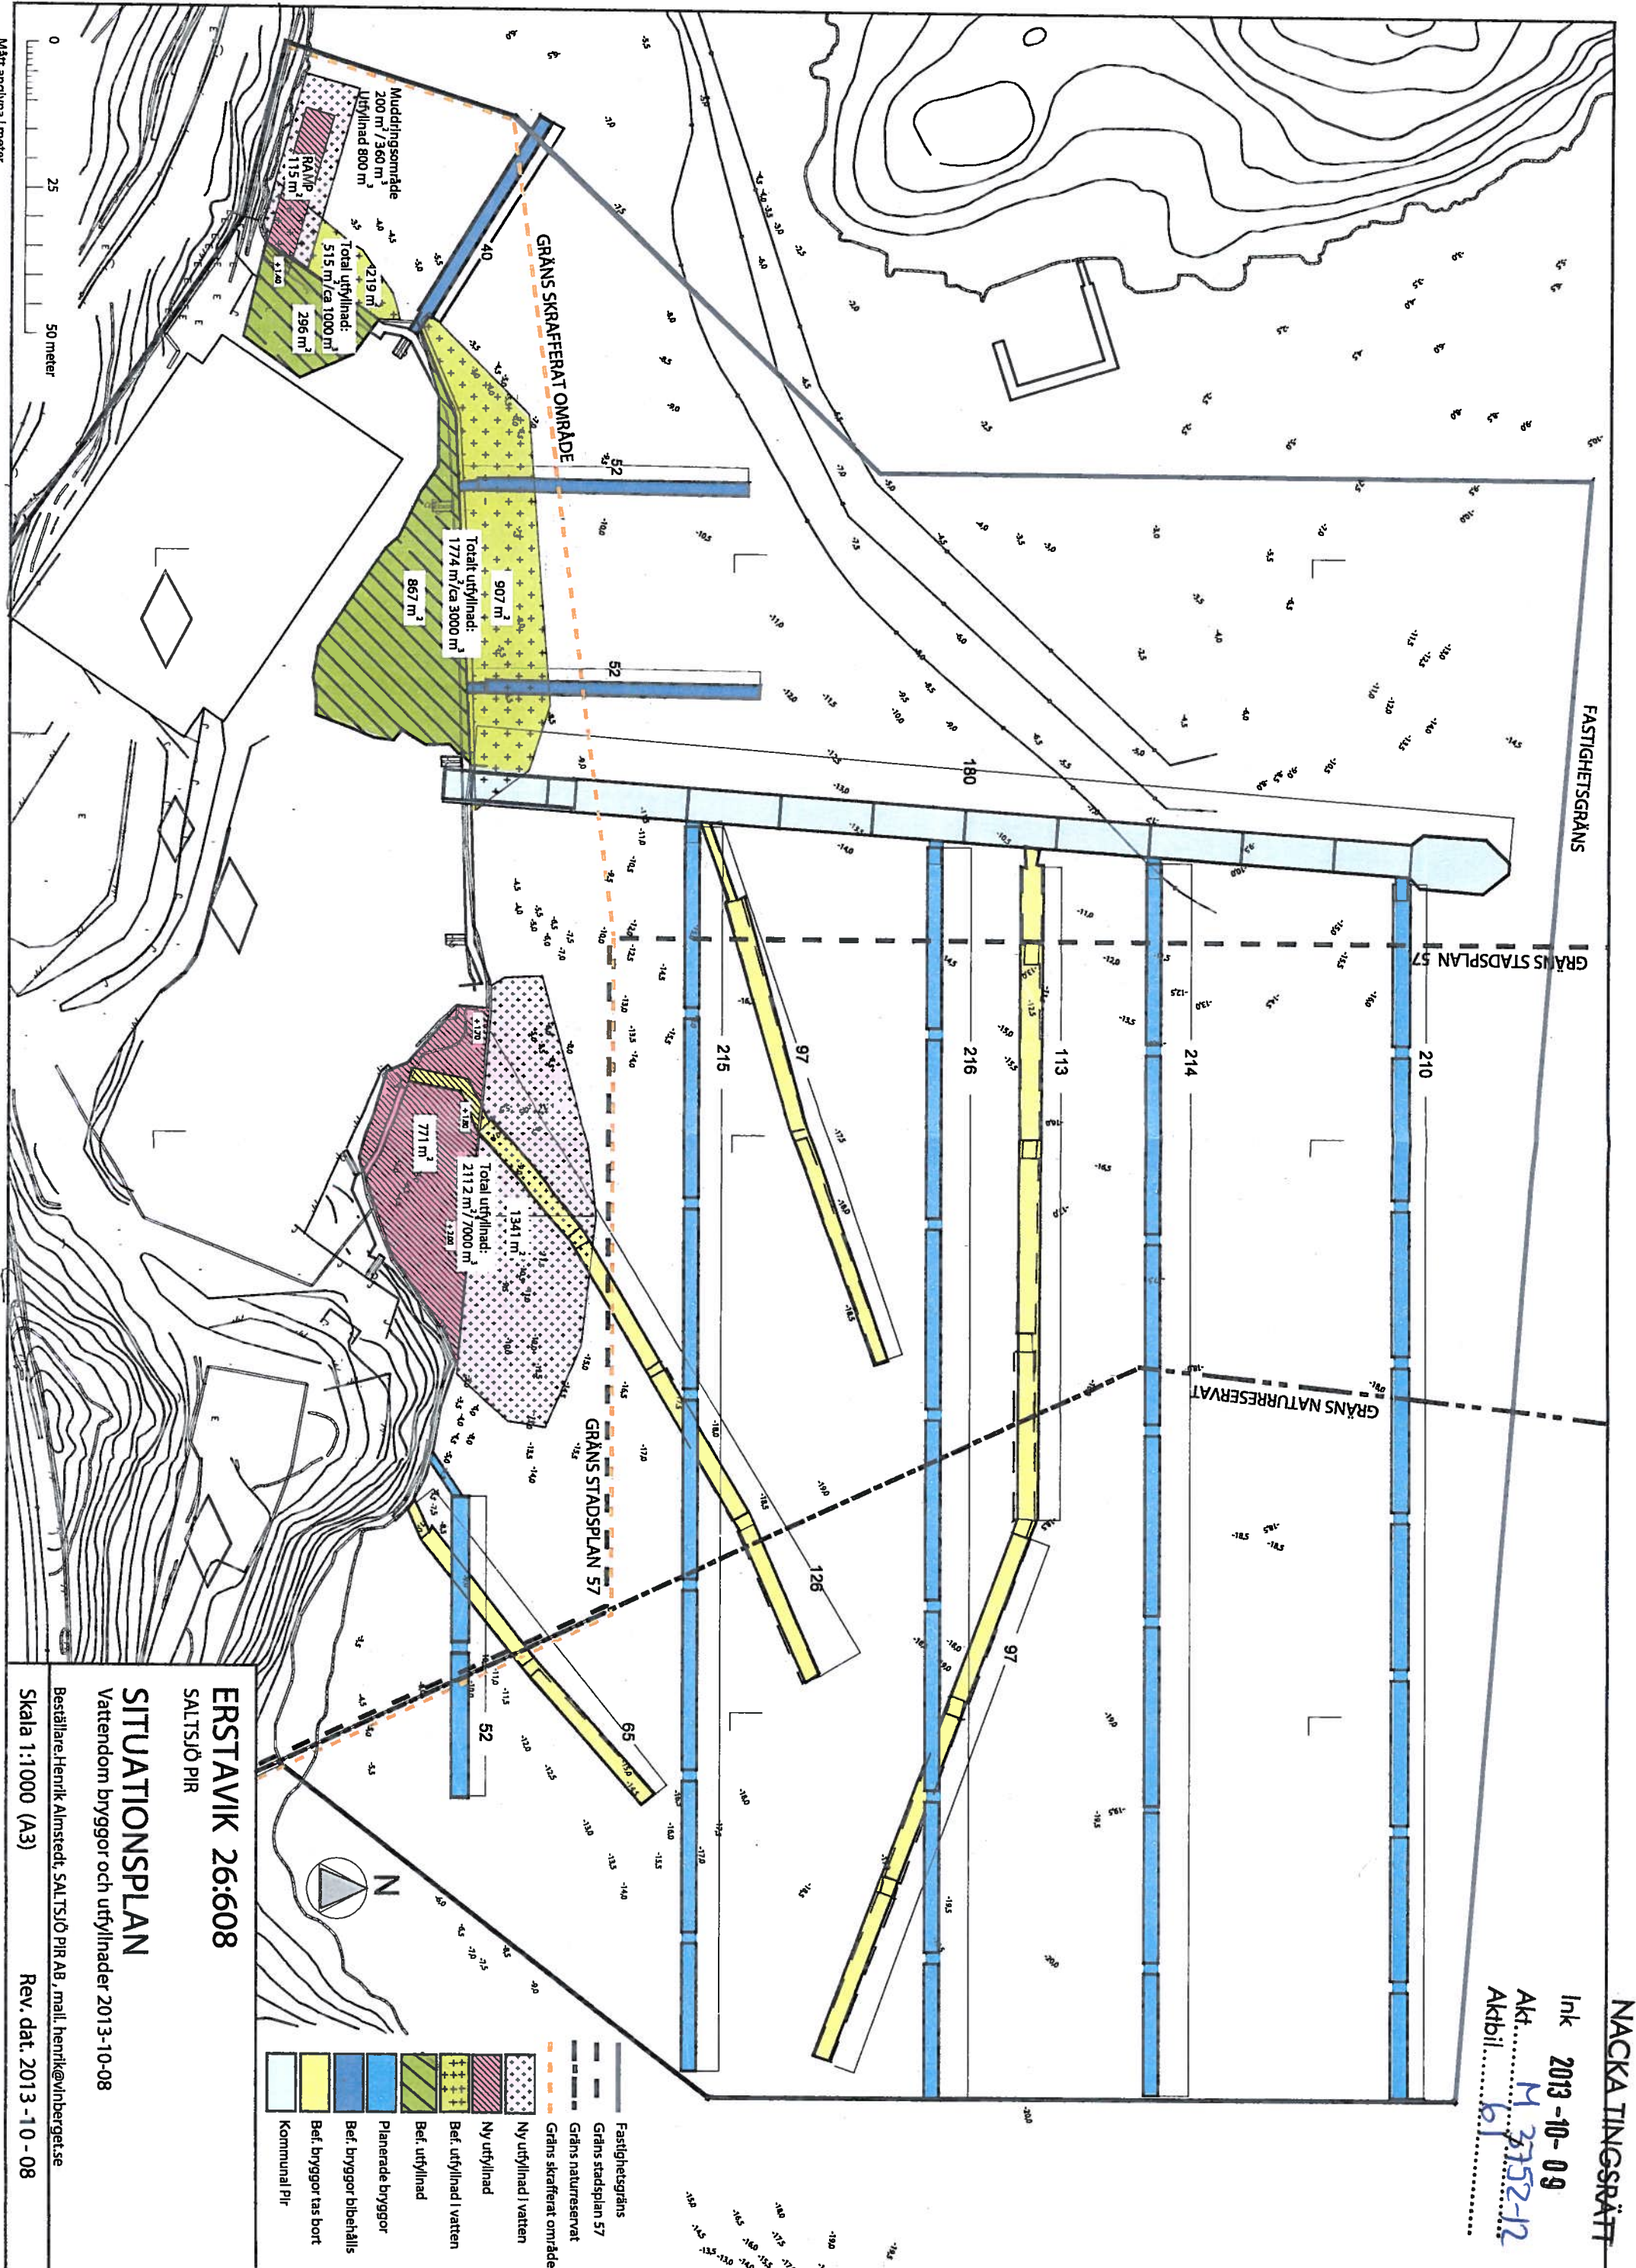

- Fastighetsgräns
- Gräns stadsplan 57
- Gräns naturreservat
- Gräns skafferat område
- Ny utfyllnad i vatten
- Ny utfyllnad
- Bef. utfyllnad i vatten
- Bef. utfyllnad
- Planerade bryggor
- Bef. bryggor bibeålls
- Bef. bryggor fas bort
- Kommunal Pir

ERSTAVIK 26:608
 SALTSLÖ PIR

SITUATIONSPLAN
 Vattendom bryggor och utfyllnader 2013-10-08

Beställare: Henrik Almstedt, SALTSLÖ PIR AB, mail: henrik@vinberget.se
 Skala 1:1000 (A3) Rev. dat. 2013-10-08